
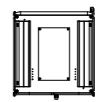




LEGENDA:

-  Potek kableske trase v objektu
-  Komunikacijsko vozlišče
-  Kabelski spust / dvig
- 4NB1** Obstoječa komunikacijska omara
800×800, 42HE
- 4NB2** Nova komunikacijska omara
800×800, 42HE


Investitor: Splošna bolnišnica Dr. Franca Derganca Nova Gorica Ulica padlih borcev 13A, Šempeter pri Novi Gorici		Objekt: Splošna bolnišnica Dr. Franca Derganca Nova Gorica Ulica padlih borcev 13A, Šempeter pri Novi Gorici	
Projektantsko podjetje:		Del objekta / sistem: ELEKTRO IN STRUKTURIRANO OŽIČENJE	
 PRO-ELEKT d.o.o. Projektiranje električnih inštalacij, inženiring in tehnično svetovanje Staničeva 41, 1000 Ljubljana		Vrsta načrta / prikaza: 3. NAČRTI S PODROČJA ELEKTROTEHNIKE	
Odgovorni vodja projekta:		Vsebina risbe: Tloris glavna stavba - 4. nadstropje - izsek TK prostor	
Odgovorni projektant: Janez Tomše, d.i.e.			
Projektant: Bojan Kralj		Ident. št.: E-1959	
Izdelal:		Vrsta projekta: PZI	Številka projekta:
Datum izdelave: Maj 2025		Klas. oznaka: T 1.1	Št. lista / strani: 1 / 1
Merilo:		Ident. oznaka:	Spr.:









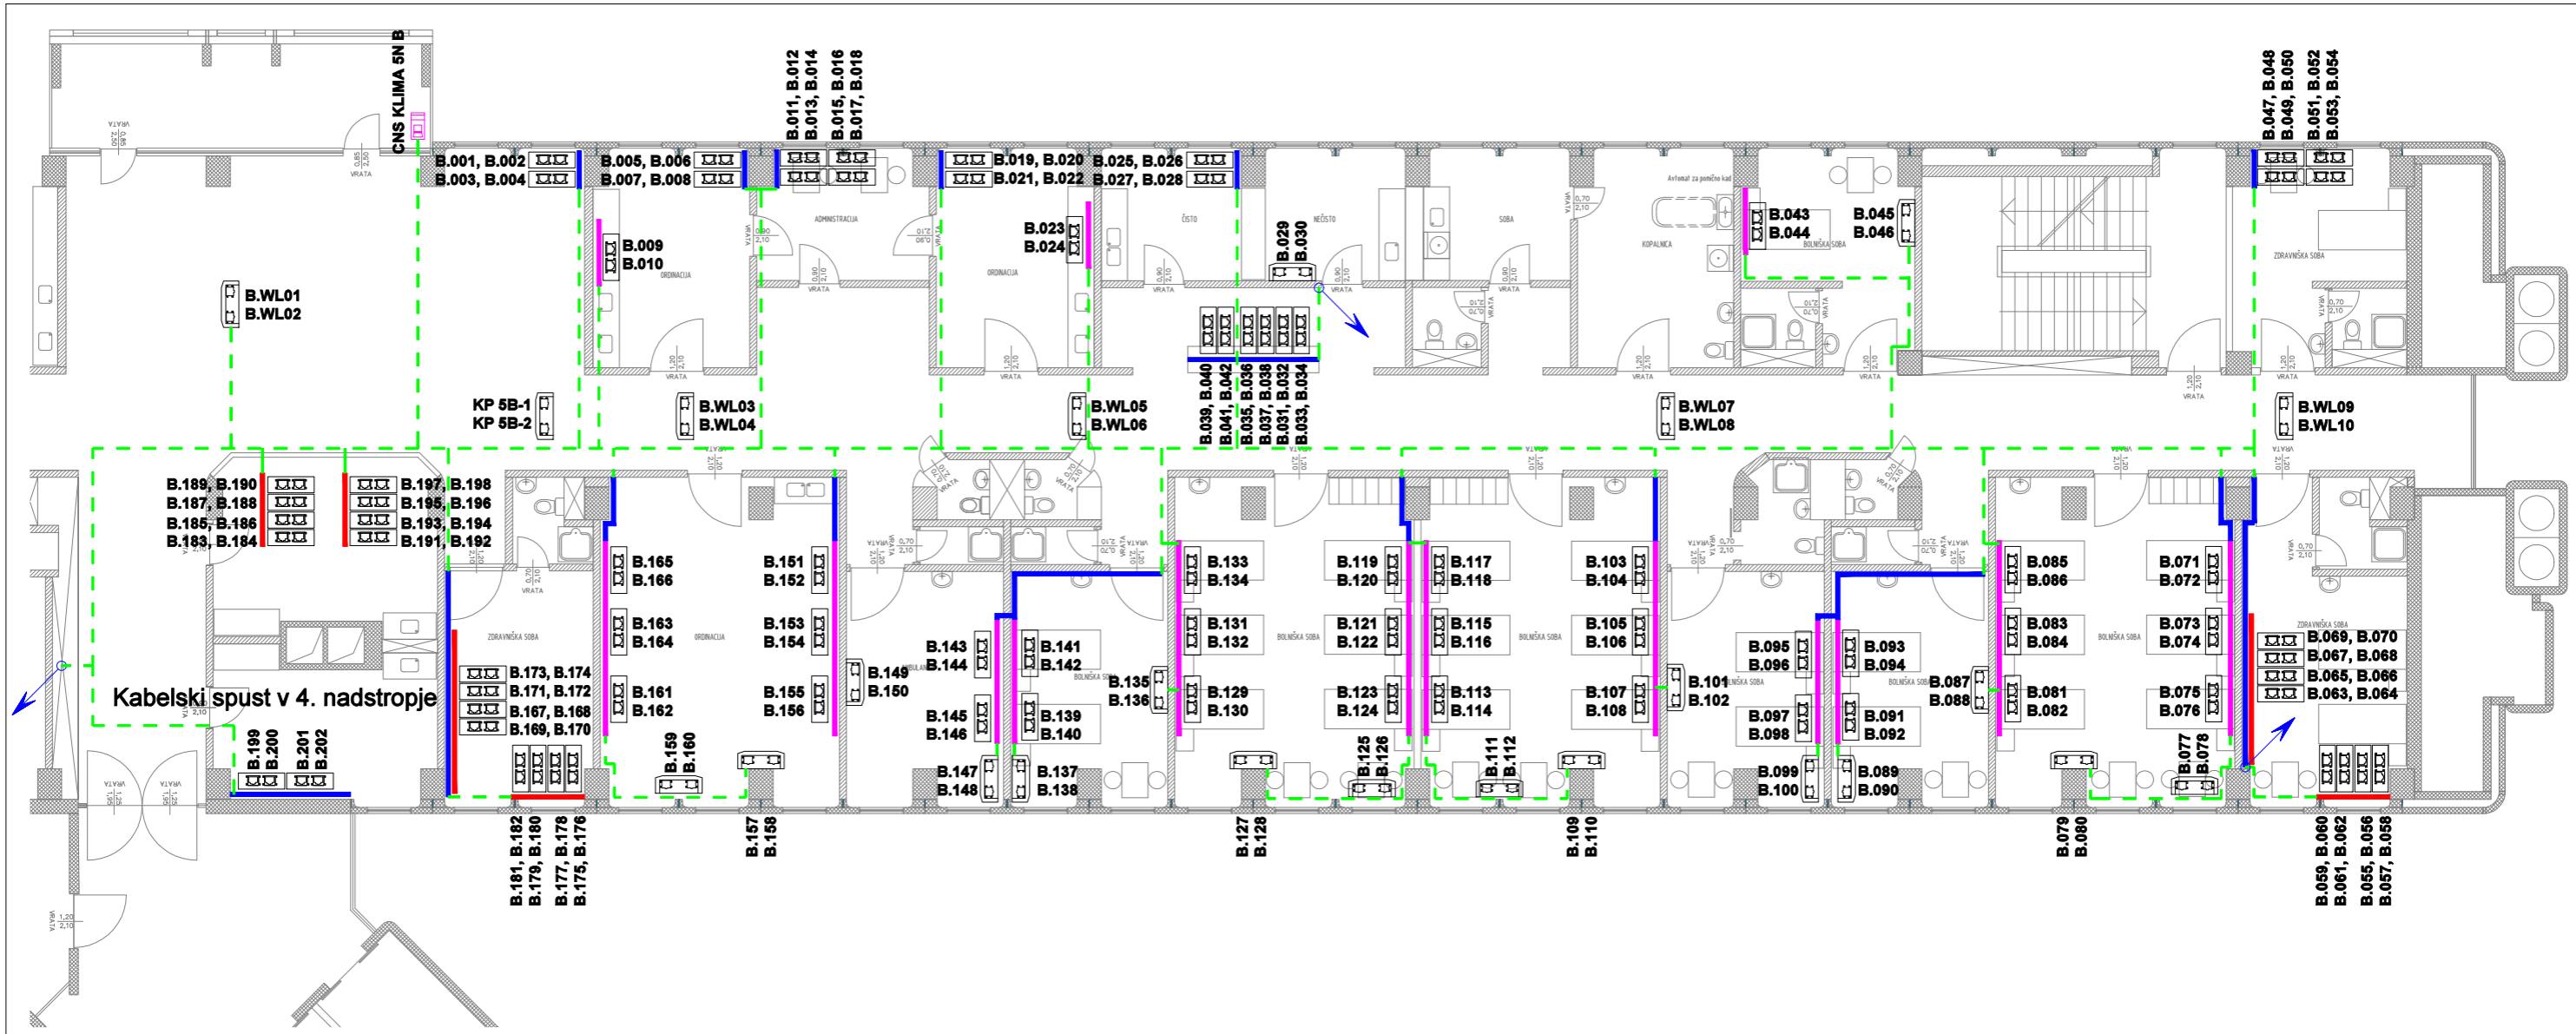

LEGENDA:


- 3x Vtičnica 3x230V, vgrajena v parapetni kanal
- 2x Vtičnica 2x230V nadometna
- Obstojč parapetni kanal
- Nov parapetni kanal Elba AT 130/72 vgrajen pod bolniškim kanalom
- Nov parapetni kanal Elba AT 130/72
- - - Potek kableske trase
- ↙ Kabelski spust / dvig

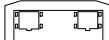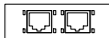
Investitor: Splošna bolnišnica Dr. Franca Derganca Nova Gorica Ulica padlih borcev 13A, Šempeter pri Novi Gorici		Objekt: Splošna bolnišnica Dr. Franca Derganca Nova Gorica Ulica padlih borcev 13A, Šempeter pri Novi Gorici	
Projektantsko podjetje:		Del objekta / sistem: ELEKTRO IN STRUKTURIRANO OŽIČENJE	
PRO-ELEKT d.o.o. Projektiranje električnih inštalacij, inženiring in tehnično svetovanje Staničeva 41, 1000 Ljubljana		Vrsta načrta / prikaza: 3. NAČRTI S PODROČJA ELEKTROTEHNIKE	
Odgovorni vodja projekta: Odgovorni projektant:		Vsebina risbe:	
Ime in priimek: Janez Tomše, d.i.e.		Ident. št.: E-1959	
Projektant: Bojan Kralj		Tloris glavna stavba - 5. nadstropje - trakt B, strukturirano ožičenje	
Izdelal:		Vrsta projekta: PZI	Številka projekta:
Datum izdelave: Maj 2025		Klas. oznaka: T 2.1	Št. lista/strani: 1 / 1
Merilo:		Ident. oznaka:	Spr.:




LEGENDA:

-  Vtičnica RJ45, STP, Cat 6A, dvojna nadometna
-  Vtičnica RJ45, STP Cat 6A, dvojna vgrajena v parapetni kanal
-  Vtičnica RJ45 Cat 6A, enojna nadometna - klimatska naprava
-  Obstoječ parapetni kanal
-  Nov parapetni kanal Elba AT 130/72 vgrajen pod bolniškim kanalom
-  Nov parapetni kanal Elba AT 130/72
-  Potek kablanske trase
-  Kabelski spust / dvig

Investitor: Splošna bolnišnica Dr. Franca Derganca Nova Gorica Ulica padlih borcev 13A, Šempeter pri Novi Gorici		Objekt: Splošna bolnišnica Dr. Franca Derganca Nova Gorica Ulica padlih borcev 13A, Šempeter pri Novi Gorici	
Projektantsko podjetje:		Del objekta / sistem: ELEKTRO IN STRUKTURIRANO OŽIČENJE	
 PRO-ELEKT d.o.o. Projektiranje električnih inštalacij, inženiring in tehnično svetovanje Staničeva 41, 1000 Ljubljana		Vrsta načrta / prikaza: 3. NAČRTI S PODROČJA ELEKTROTEHNIKE	
Odgovorni vodja projekta: Odgovorni projektant:		Vsebina risbe: Tloris glavna stavba - 5. nadstropje - trakt B moč	
Ime in priimek: Janez Tomše, d.i.e.		Ident. št.: E-1959	
Projektant: Bojan Kralj		Vrsta projekta: PZI	
Izdelal:		Klas. oznaka: T 3.1	
Datum izdelave: Maj 2025		Številka projekta: 1 / 1	
Merilo:		Ident. oznaka:	
		Spr.:	

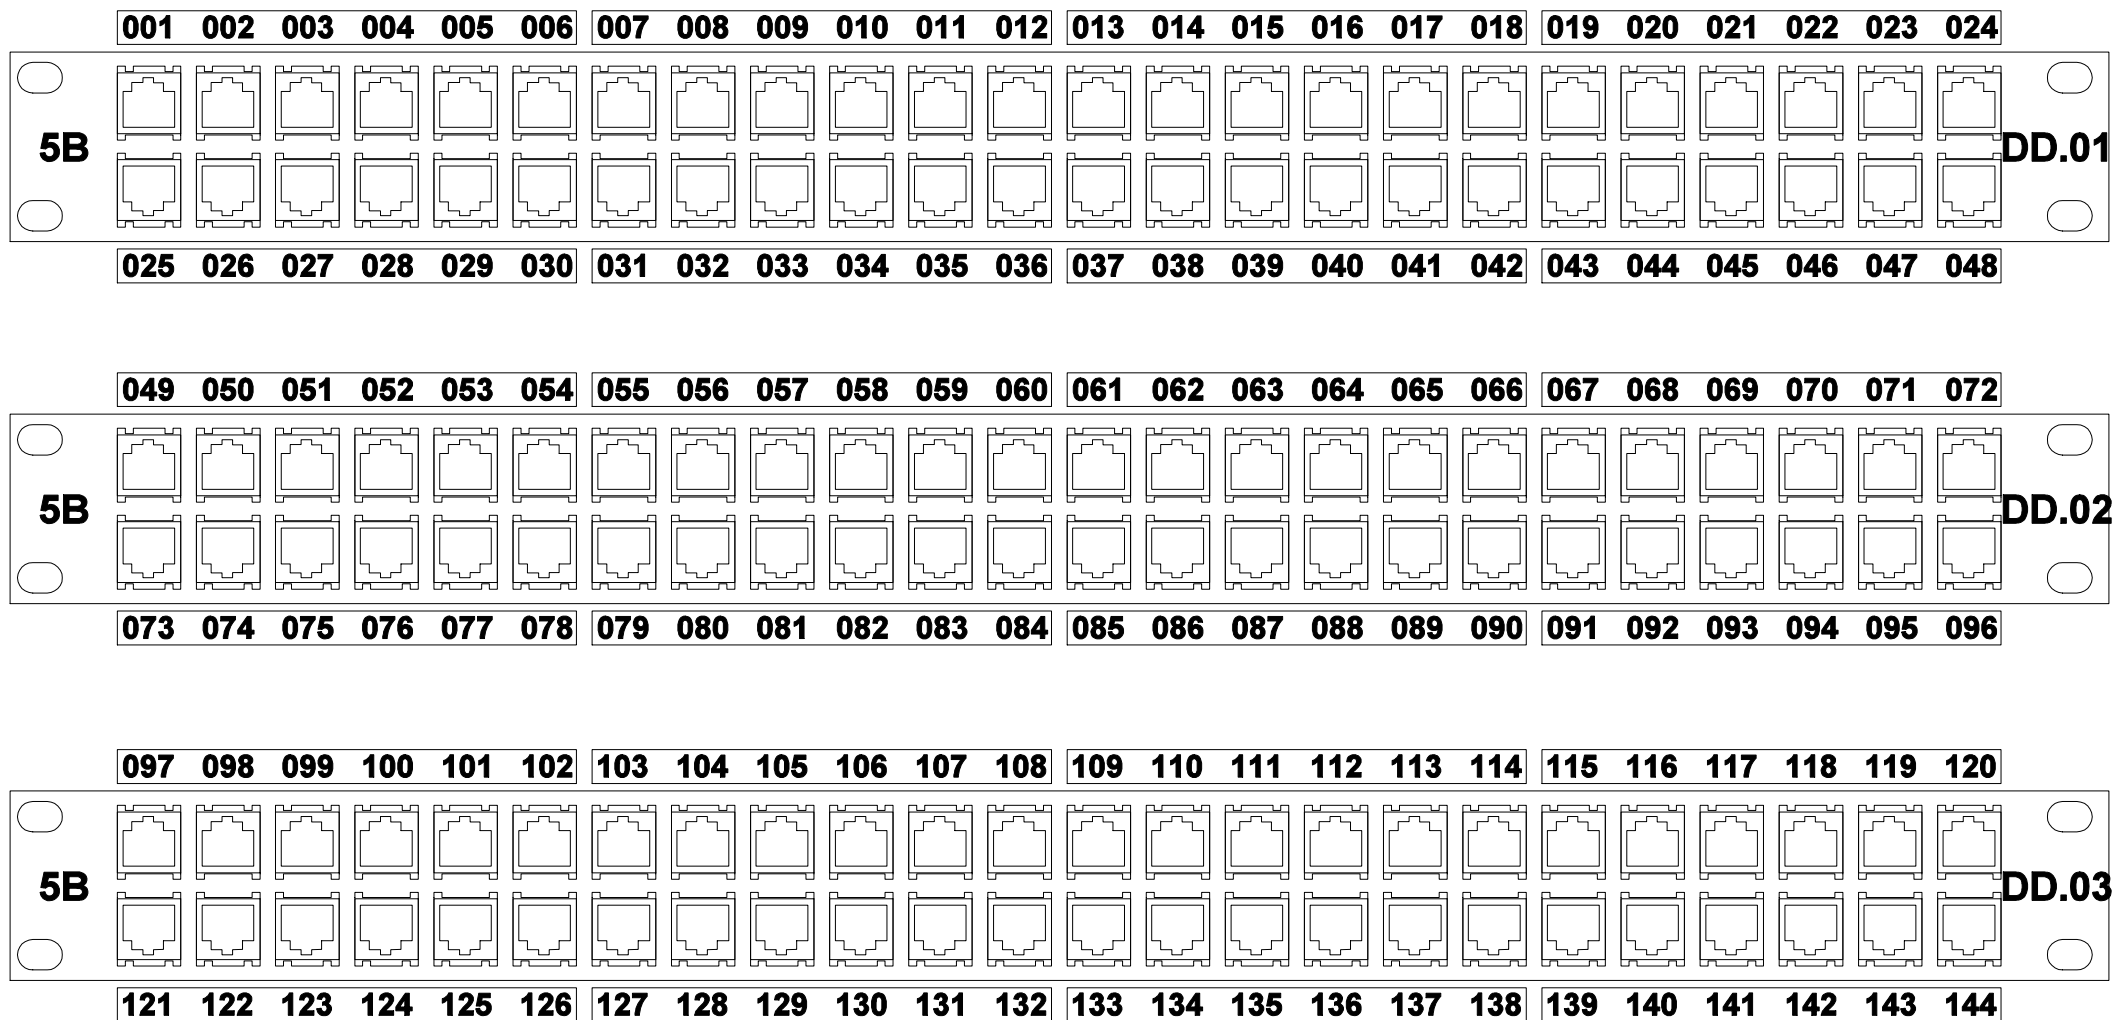

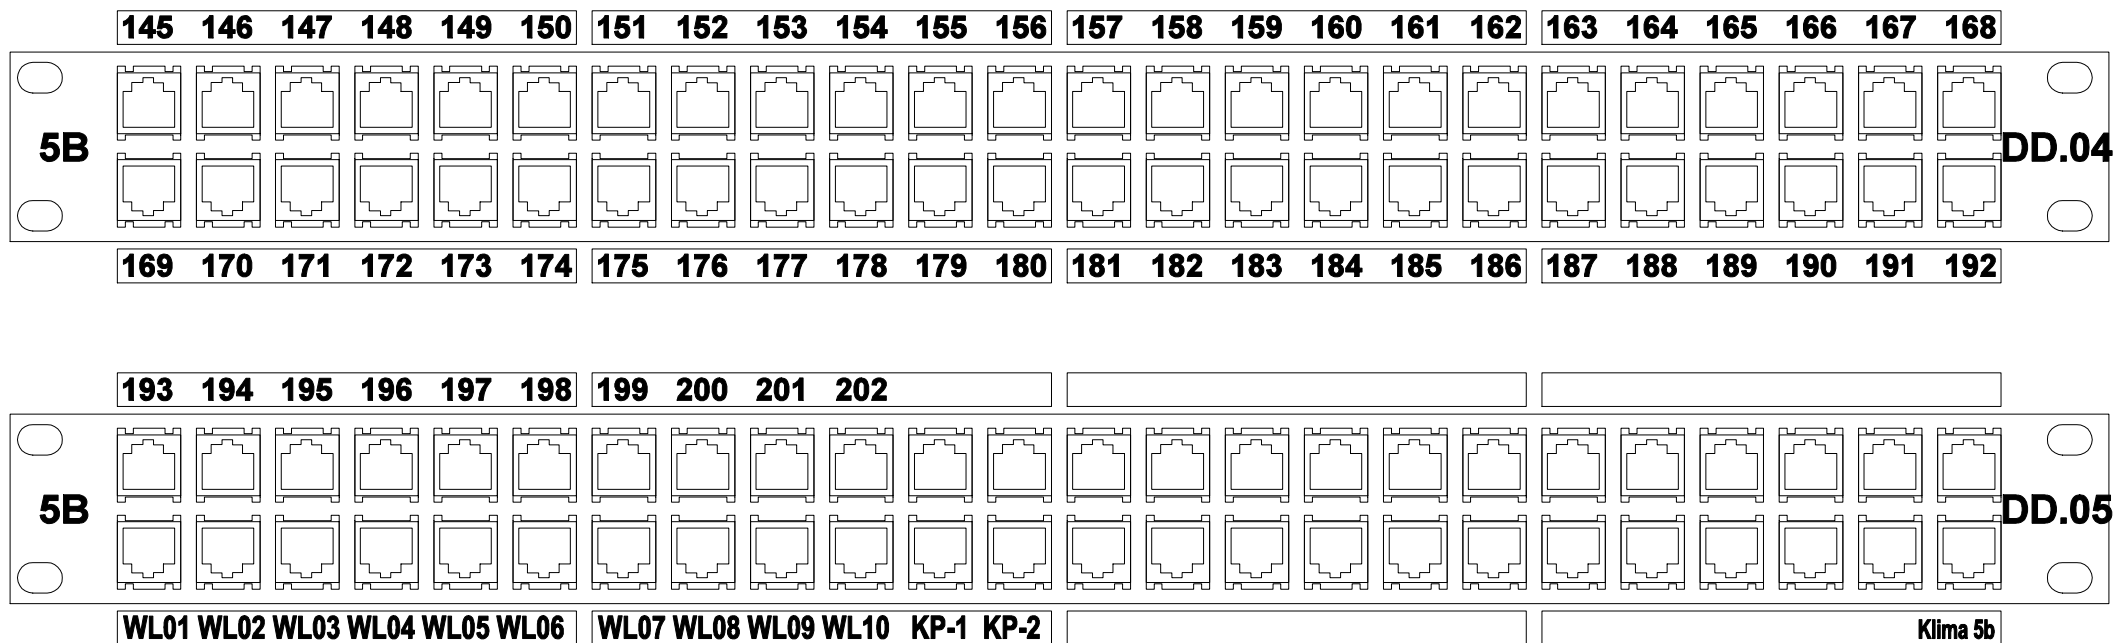


PRO-ELEKT d.o.o.
 Projektiranje električnih inštalacij,
 inženiring in tehnično svetovanje
 Staničeva 41, 1000 LJUBLJANA

Odg.projektant:	Janez Tomše d.i.e.
Projektant:	Bojan Krajč e.t.
Projektant:	
Datum	Maj 2025

Investitor:	Splošna bolnišnica "Dr. Franca Derganca" Nova Gorica Ulica padlih borcev 13A, Šempeter pri Gorici
Objekt:	Splošna bolnišnica "Dr. Franca Derganca" Nova Gorica Ulica padlih borcev 13A, Šempeter pri Gorici - glavna stavba

Oznaka načrta:	Distribucijski delilniki vgrajeni v NB4 - omara 2
Faza:	PZI
Ident. oznaka:	XX

Načrt:	X	Razdelilnik/stran:	/
		Stran/št vseh strani:	2 / 2

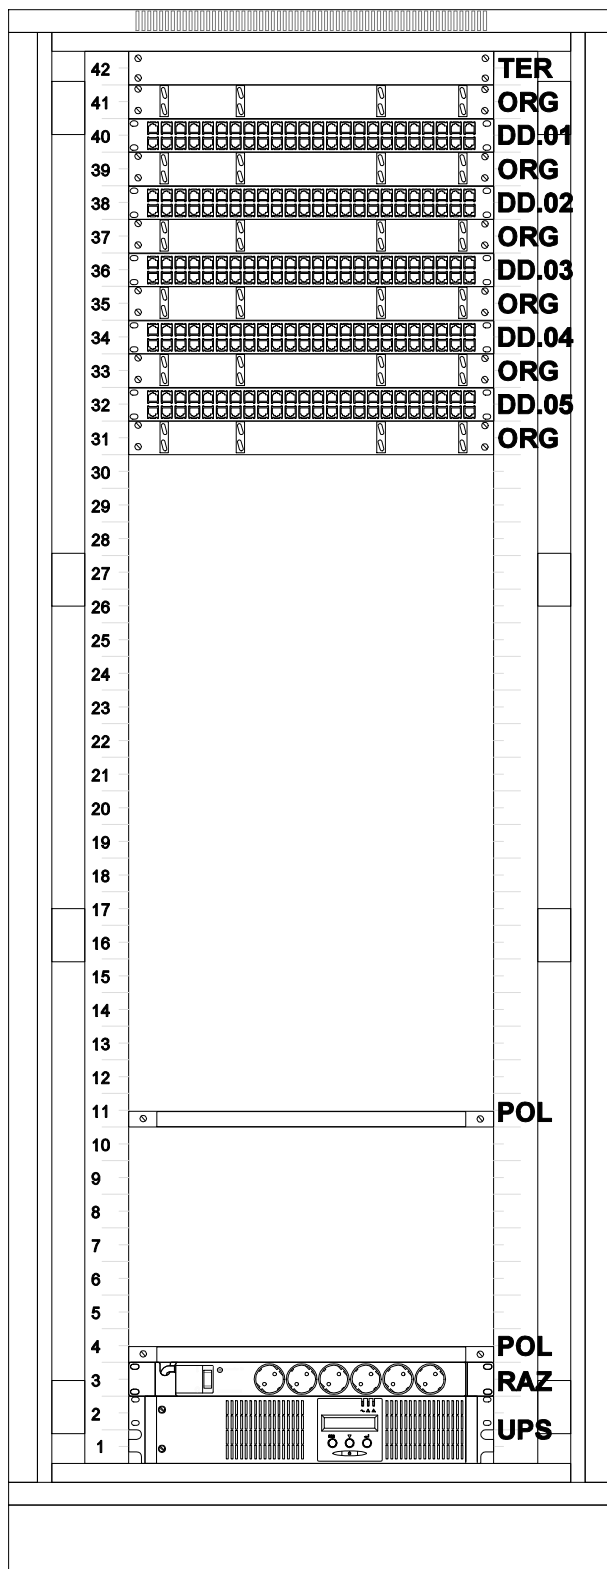

OPREMA:

TER -

Digitalni termostat s temperaturnim senzorjem, s ploščo 1 HE, za vklop / izklop ventilatorja,

DD.01, ... , DD.05 -

Distribucijski delilnik HD, Cat. 6A STP, 48 kanalni, 1HE, razvod do delovnih mest v 5. nad., trakt B,

ORG -

Organizator ožičenja 1 HE,

POL -


Polica fiksna 535mm, do 50kg, za vgradnjo v omaro globine 800mm,


UPS -

UPS naprava, 3kVA, 2HE, z vgrajeno komunikacijsko SNMP kartico,

RAZ -

Električni 9 × 230V razdelilec.

Investitor / naročnik: Splošna bolnišnica "Dr. Franca Derganca" Nova Gorica Ulica padlih borcev 13A, Šempeter pri Gorici		Objekt: Splošna bolnišnica "Dr. Franca Derganca" Nova Gorica Ulica padlih borcev 13A, Šempeter pri Gorici	
 PRO-ELEKT d.o.o. Projektiranje električnih inštalacij, inženiring in tehnično svetovanje Staničeva 41, 1000 Ljubljana		Vrsta načrta / prikaza: 3. NAČRT S PODROČJA ELEKTROTEHNIKE	
Odgovorni vodja projekta:	Ime in priimek:	Ident. št.:	Veebina risbe: Komunikacijska omara 800×800 19", 42HE NB4 - omara 2
Odgovorni projektant:	Janez Tomše, d.i.e.	E-1959	
Sodelavec - projektant:	Bojan Kralj	Vrsta projekta:	PZI
Izdela:		Številka projekta:	
Datum izdelave: Maj 2025	Merilo:	Klas. oznaka:	S 1.1
		Št. lista strani:	1 / 1
		Ident. oznaka:	
		Spr.:	

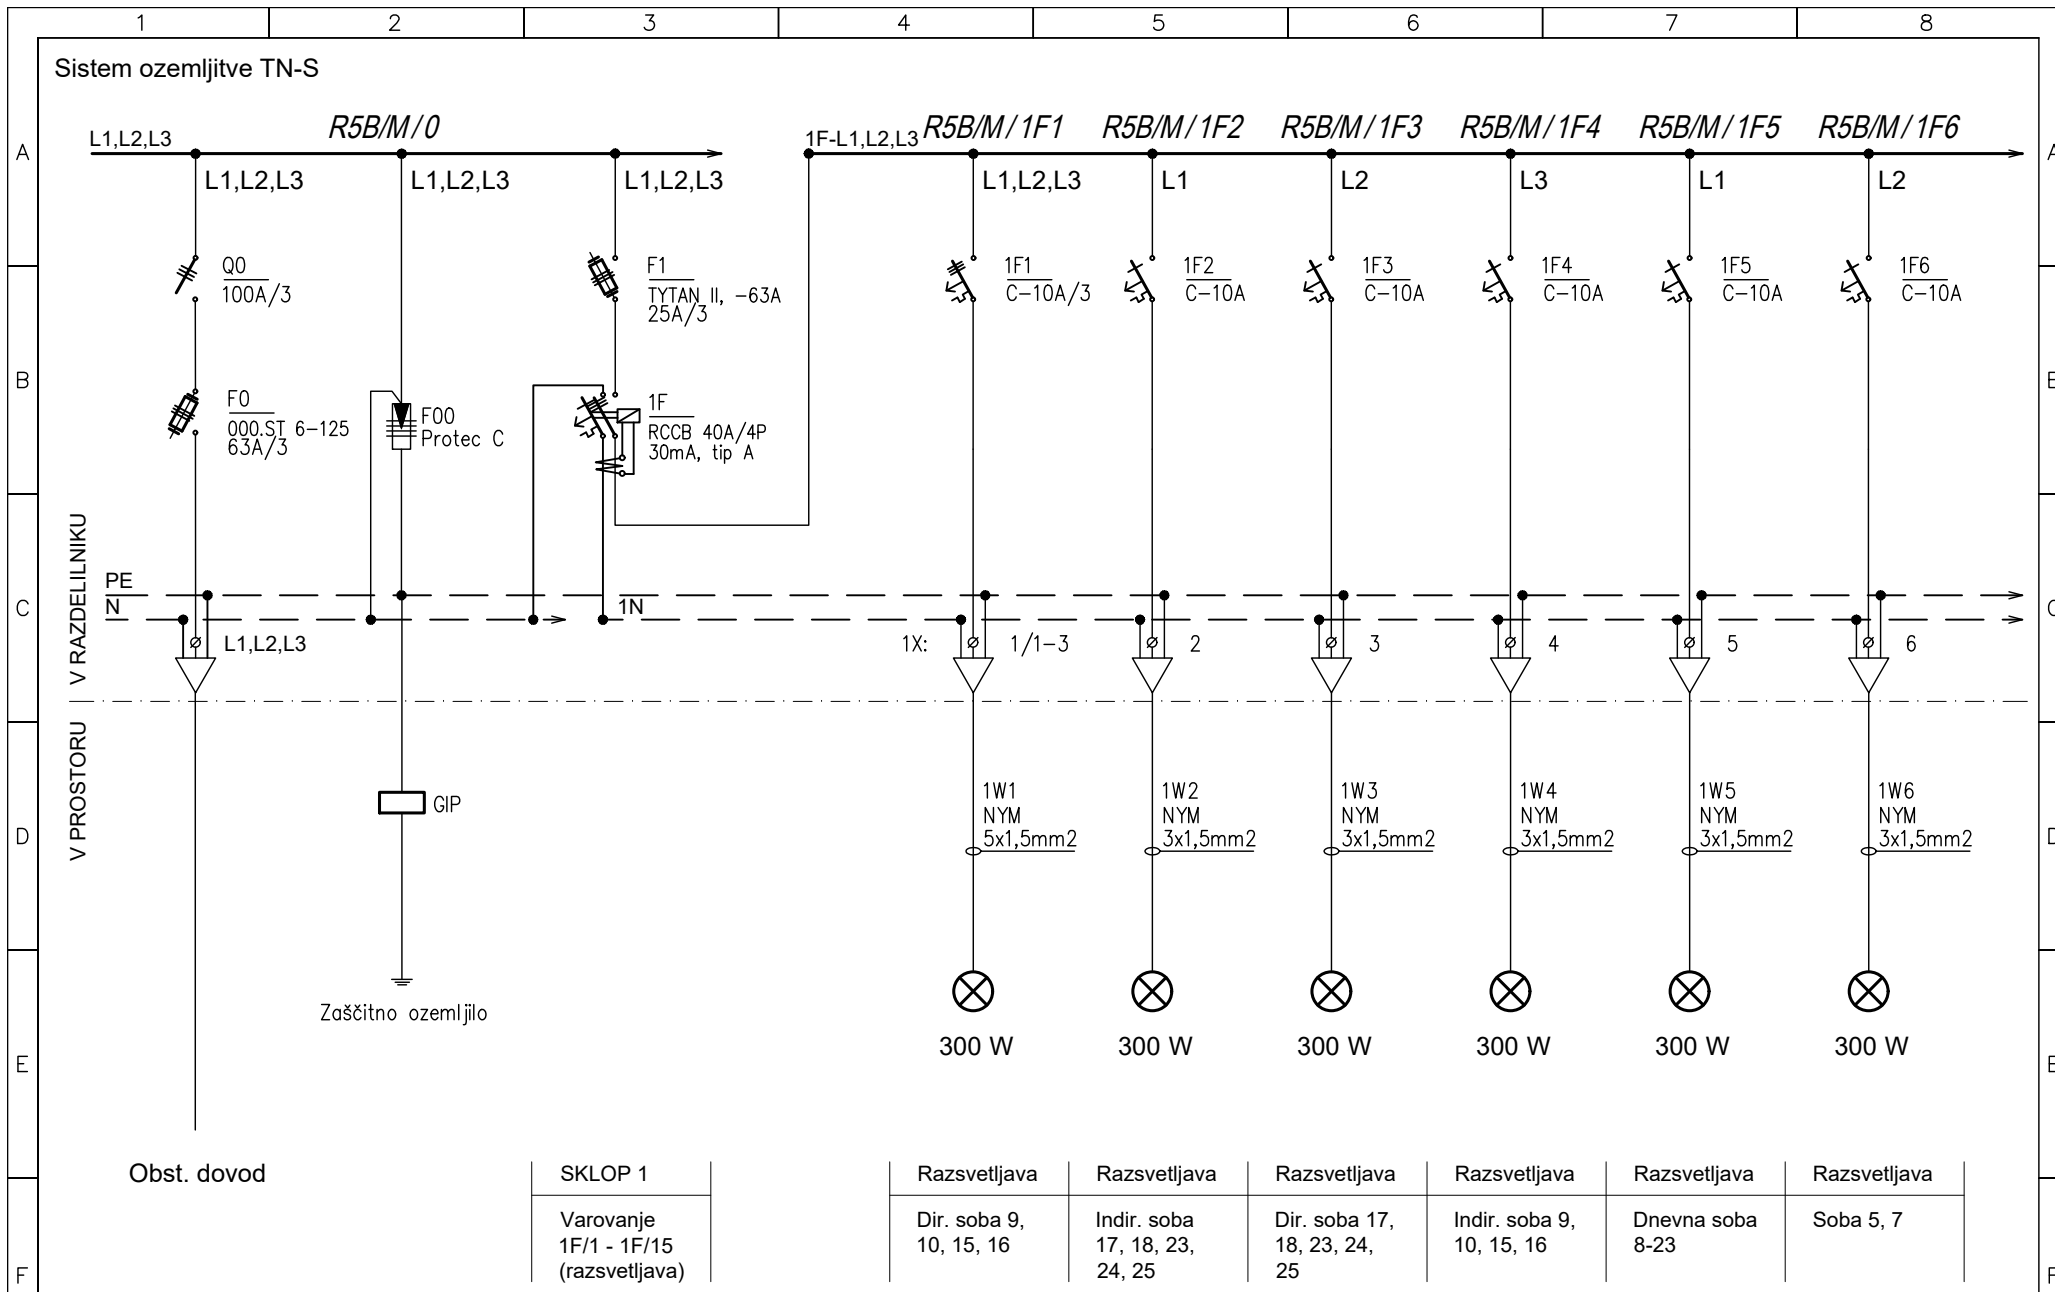


PRO-ELEKT d.o.o.
Projektiranje električnih inštalacij,
inženiring in tehnično svetovanje
Staničeva 41, 1000 Ljubljana

Poobl. inž. *Janez Tomše, d.i.e.*
Projektant *Bojan Kralj, el.teh.*
Datum *maj 2025*

Objekt: *Splošna bolnišnica NG*
Faza: *PZI*

Oznaka načrta:
Enopolna sh. razdelilnika R5B/M
Št.proj: *XX*

Št. nač.: *1*
List: *L5.1*

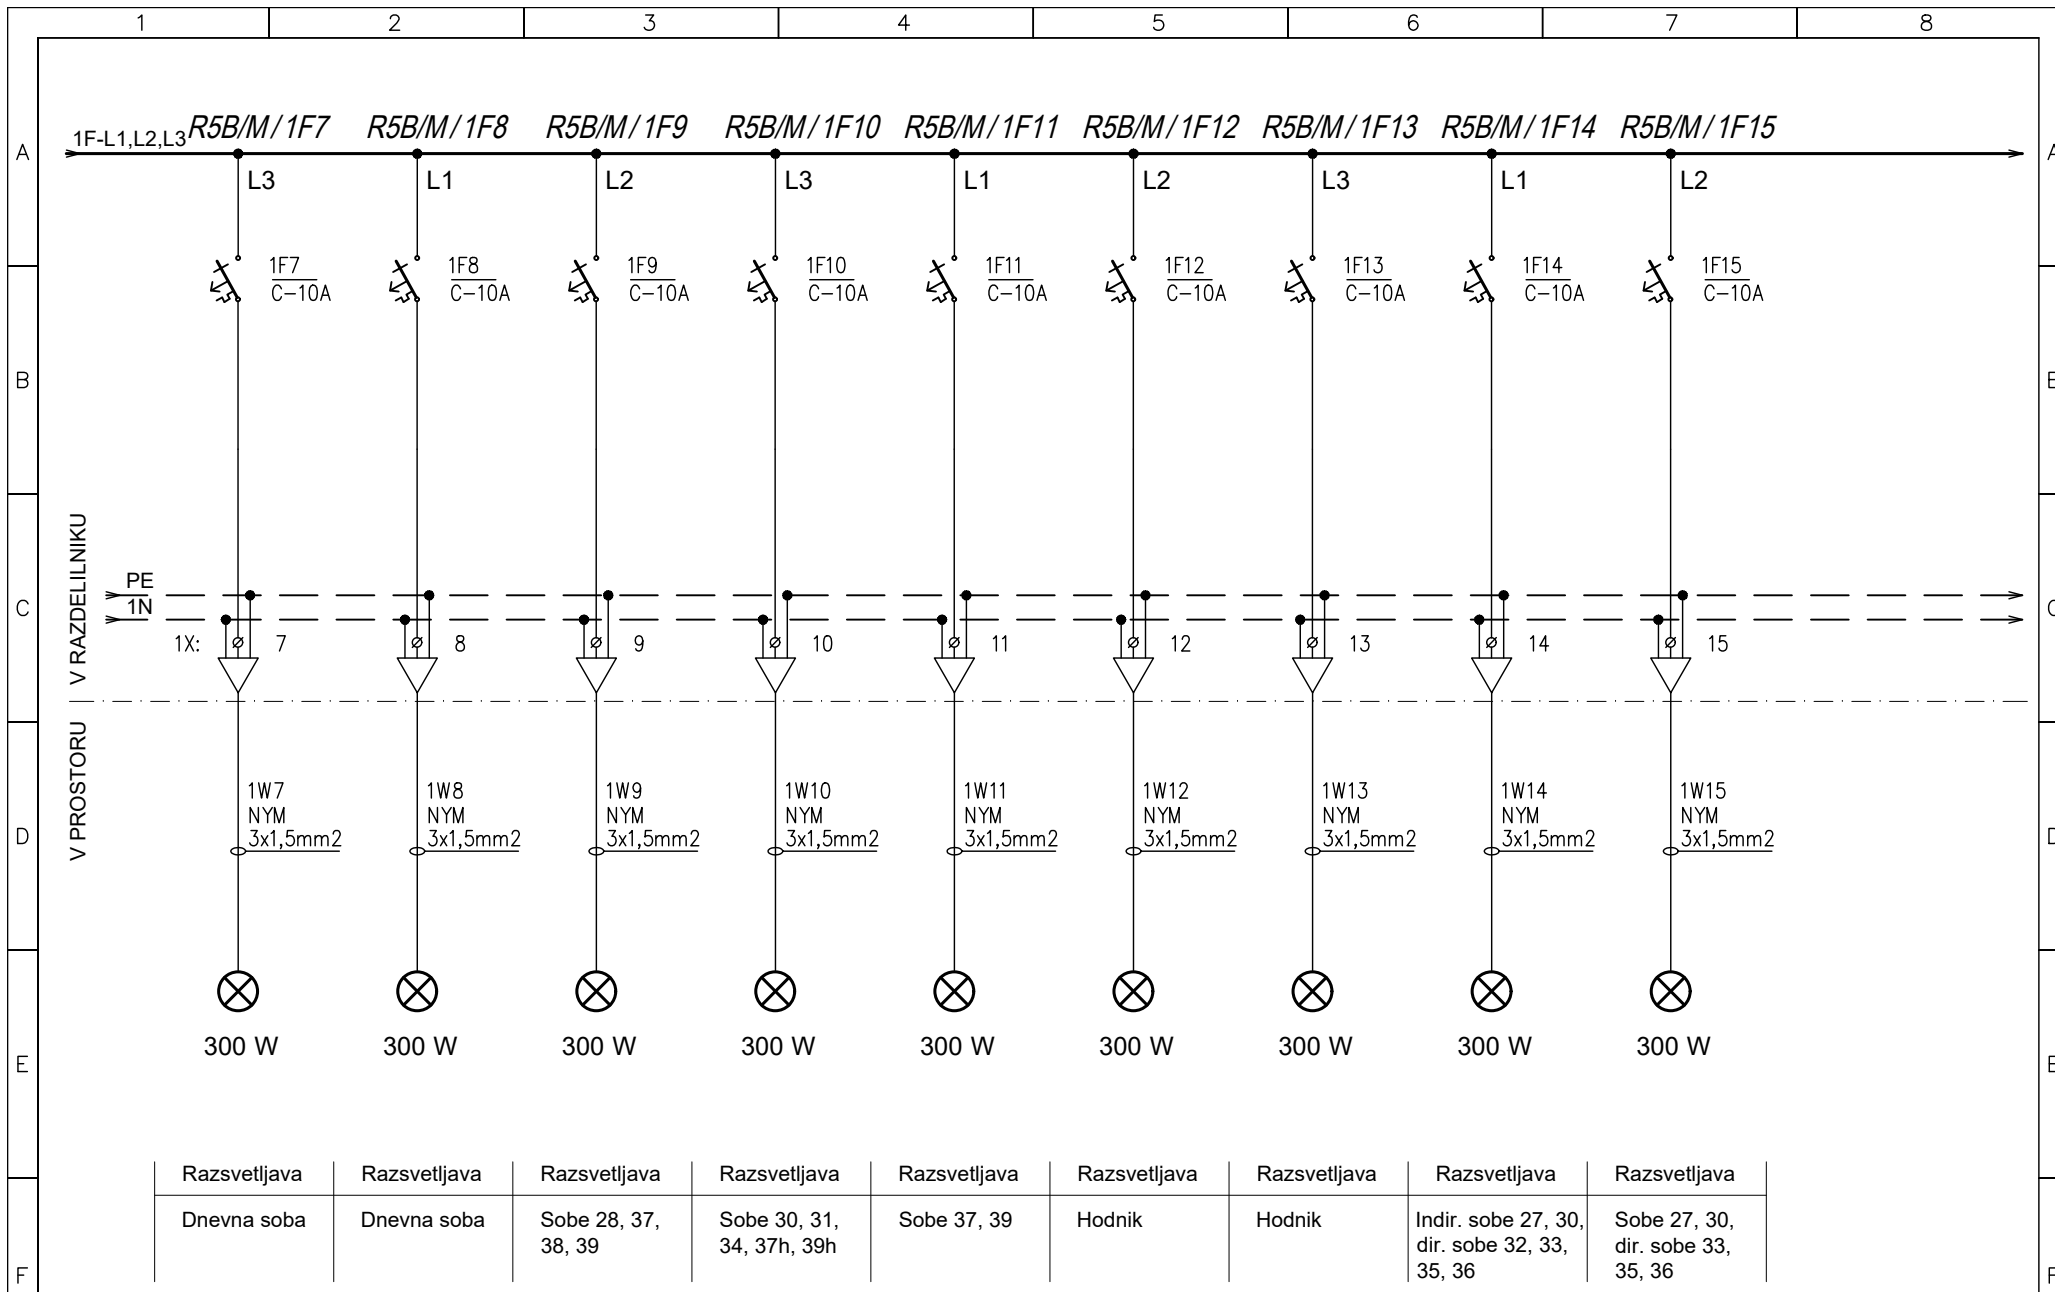


PRO-ELEKT d.o.o.
 Projektiranje električnih inštalacij,
 inženiring in tehnično svetovanje
 Staničeva 41, 1000 Ljubljana

Poobl. inž. *Janez Tomše, d.i.e.*
 Projektant *Bojan Kralj, el.teh.*
 Datum *maj 2025*

Objekt: *Splošna bolnišnica NG*
 Faza: *PZI*

Oznaka načrta:
Enopolna sh. razdelilnika R5B/M
 Št.proj: *XX*

Št. nač.: *1*
 List: *L5.2*

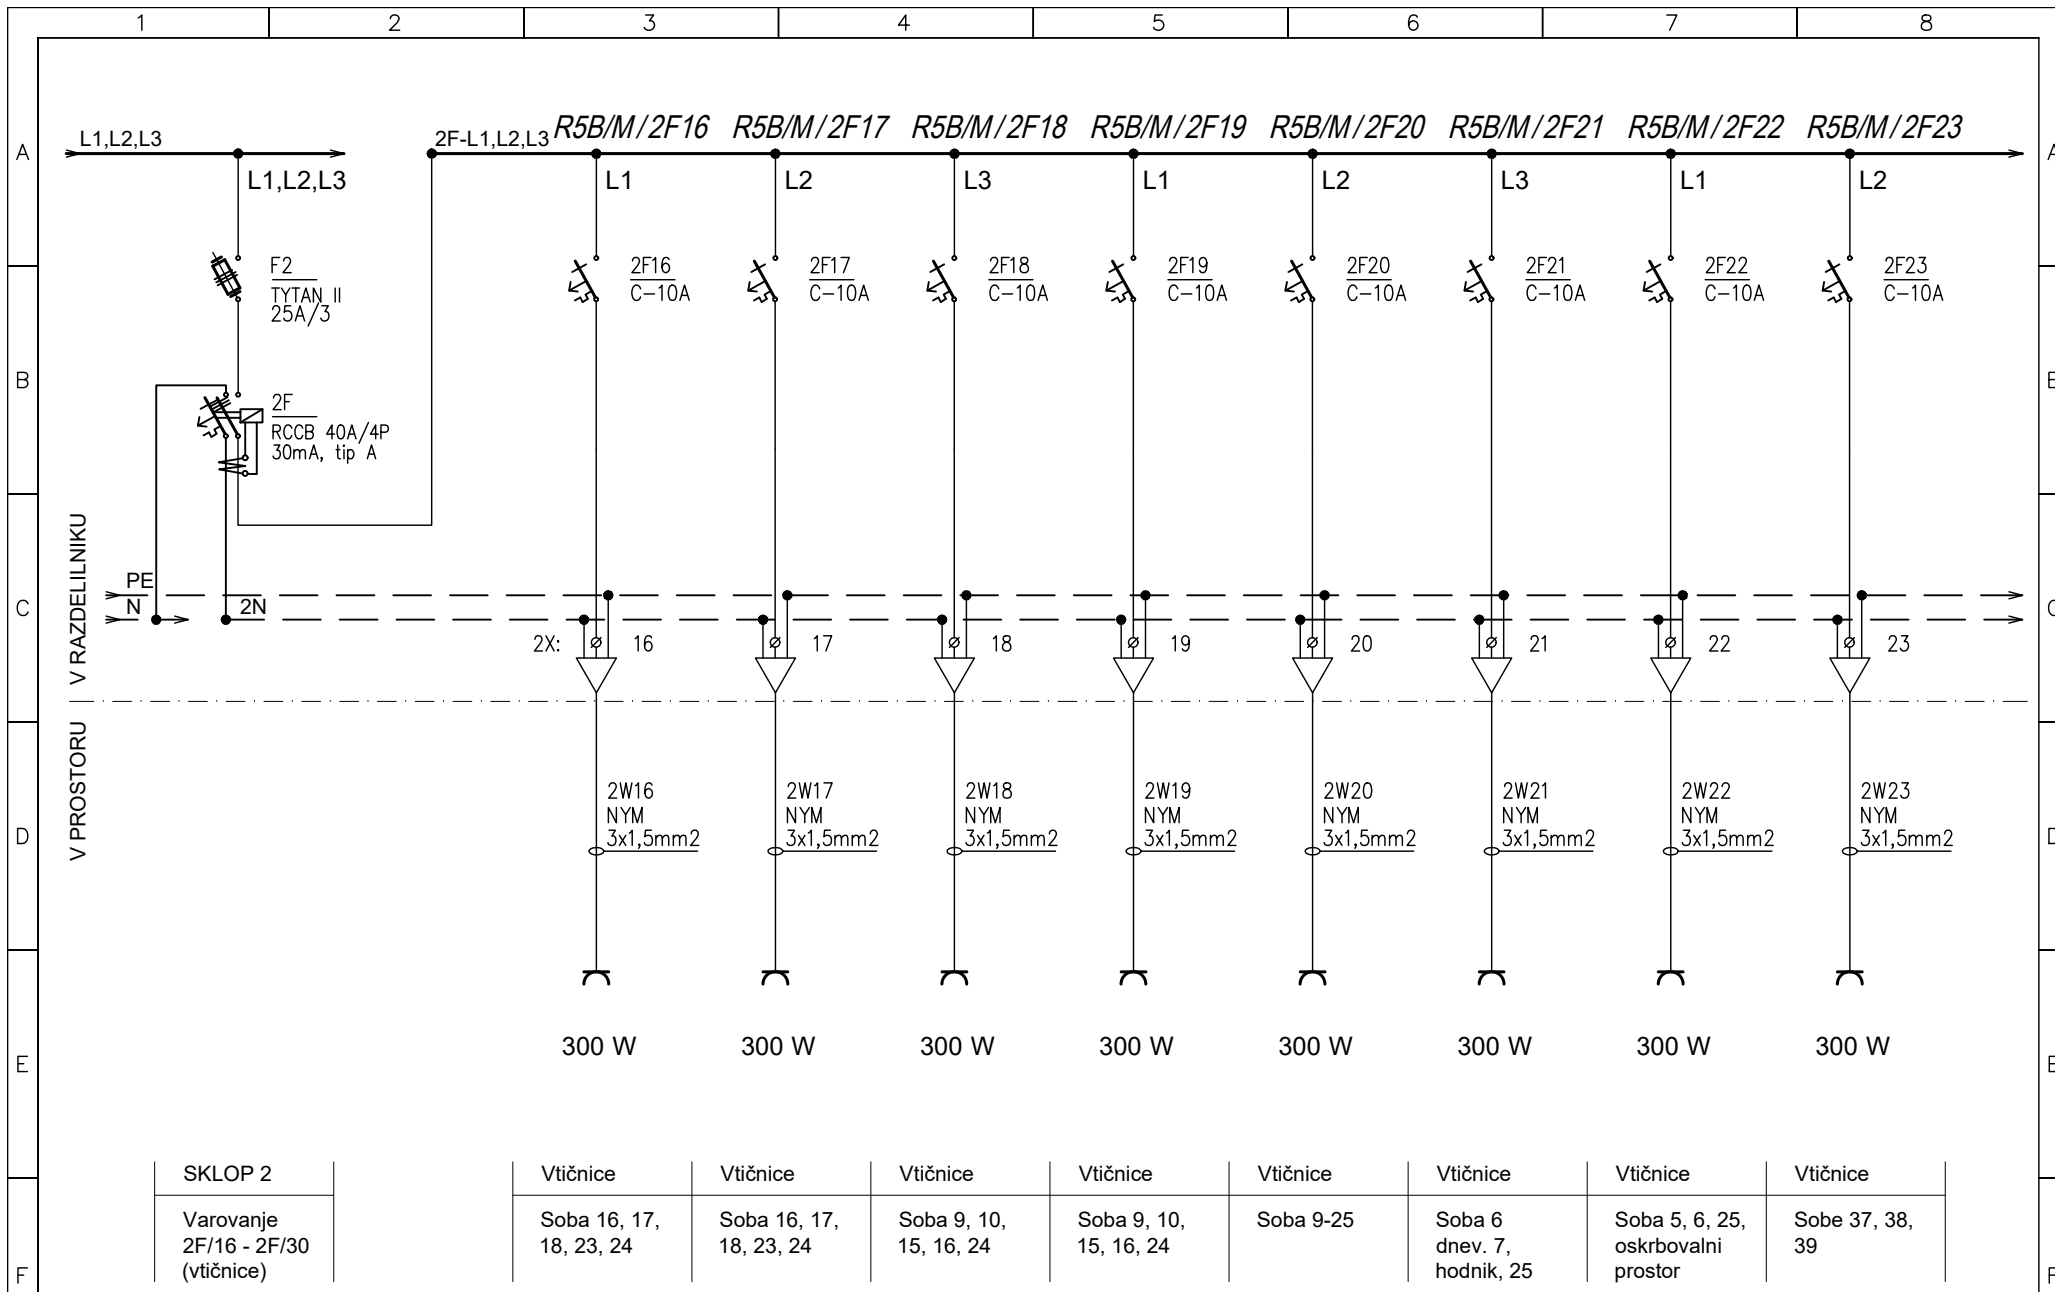


PRO-ELEKT d.o.o.
Projektiranje električnih inštalacij,
inženiring in tehnično svetovanje
Staničeva 41, 1000 Ljubljana

Poobl. inž. *Janez Tomše, d.i.e.*
Projektant *Bojan Kralj, el.teh.*
Datum *maj 2025*

Objekt: *Splošna bolnišnica NG*
Faza: *PZI*

Oznaka načrta:
Enopolna sh. razdelilnika R5B/M
Št.proj: *XX*

Št. nač.: *1*
List: *L5.3*

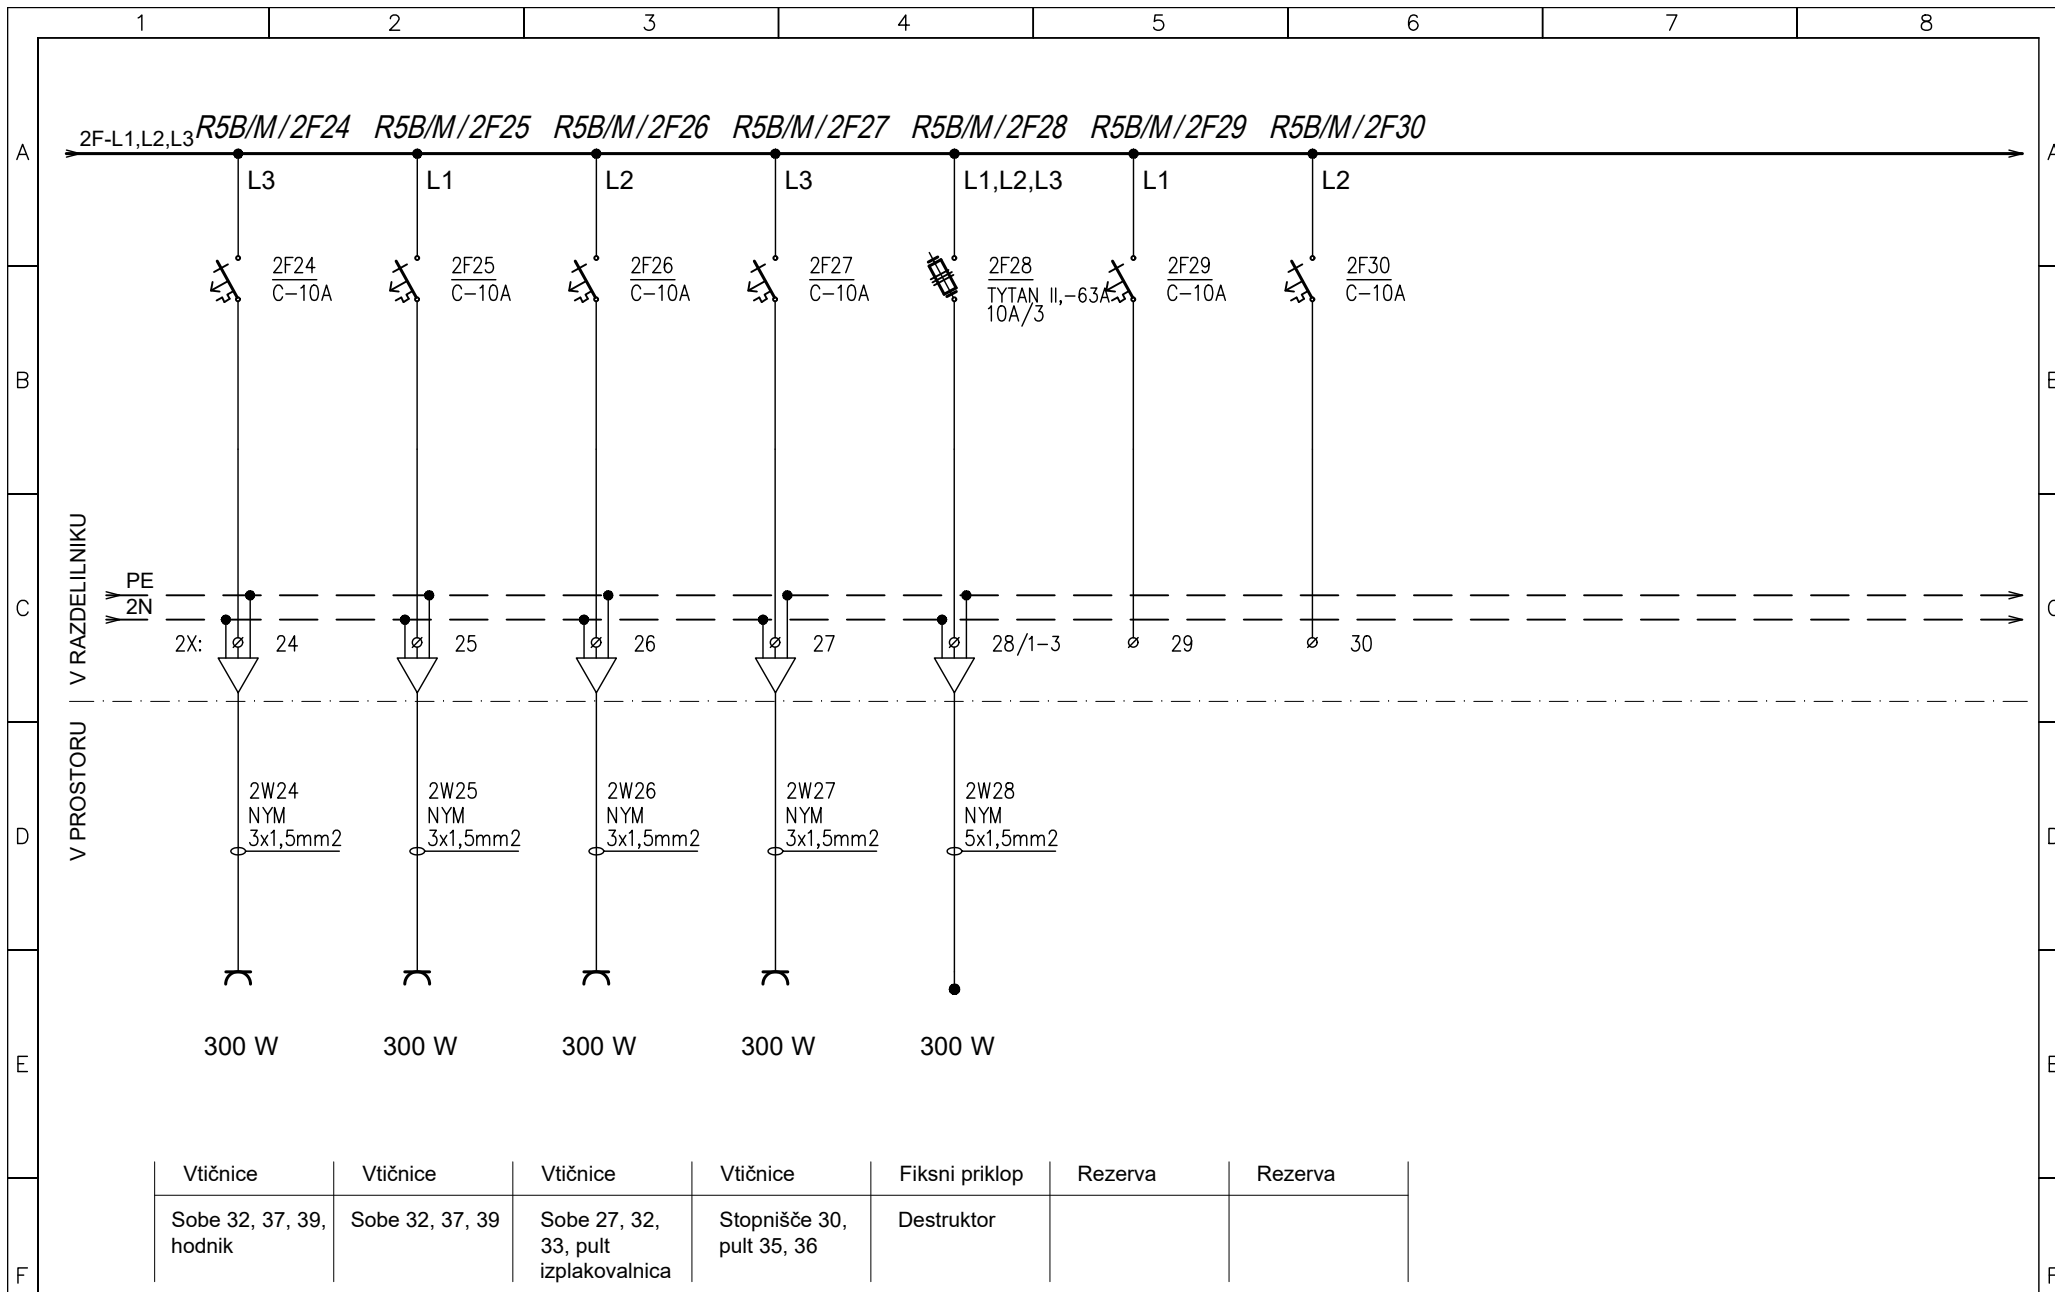

Vtičnice	Vtičnice	Vtičnice	Vtičnice	Fiksni priklop	Rezerva	Rezerva
Sobe 32, 37, 39, hodnik	Sobe 32, 37, 39	Sobe 27, 32, 33, pult izplakovalnica	Stopnišče 30, pult 35, 36	Destruktor		




PRO-ELEKT d.o.o.
Projektiranje električnih inštalacij,
inženiring in tehnično svetovanje
Staničeva 41, 1000 Ljubljana

Poobl. inž. *Janez Tomše, d.i.e.*
Projektant *Bojan Kralj, el.teh.*
Datum *maj 2025*

Objekt: *Splošna bolnišnica NG*
Faza: *PZI*

Oznaka načrta:
Enopolna sh. razdelilnika R5B/M
Št.proj: *XX*

Št. nač.: *1*
List: *L5.4*

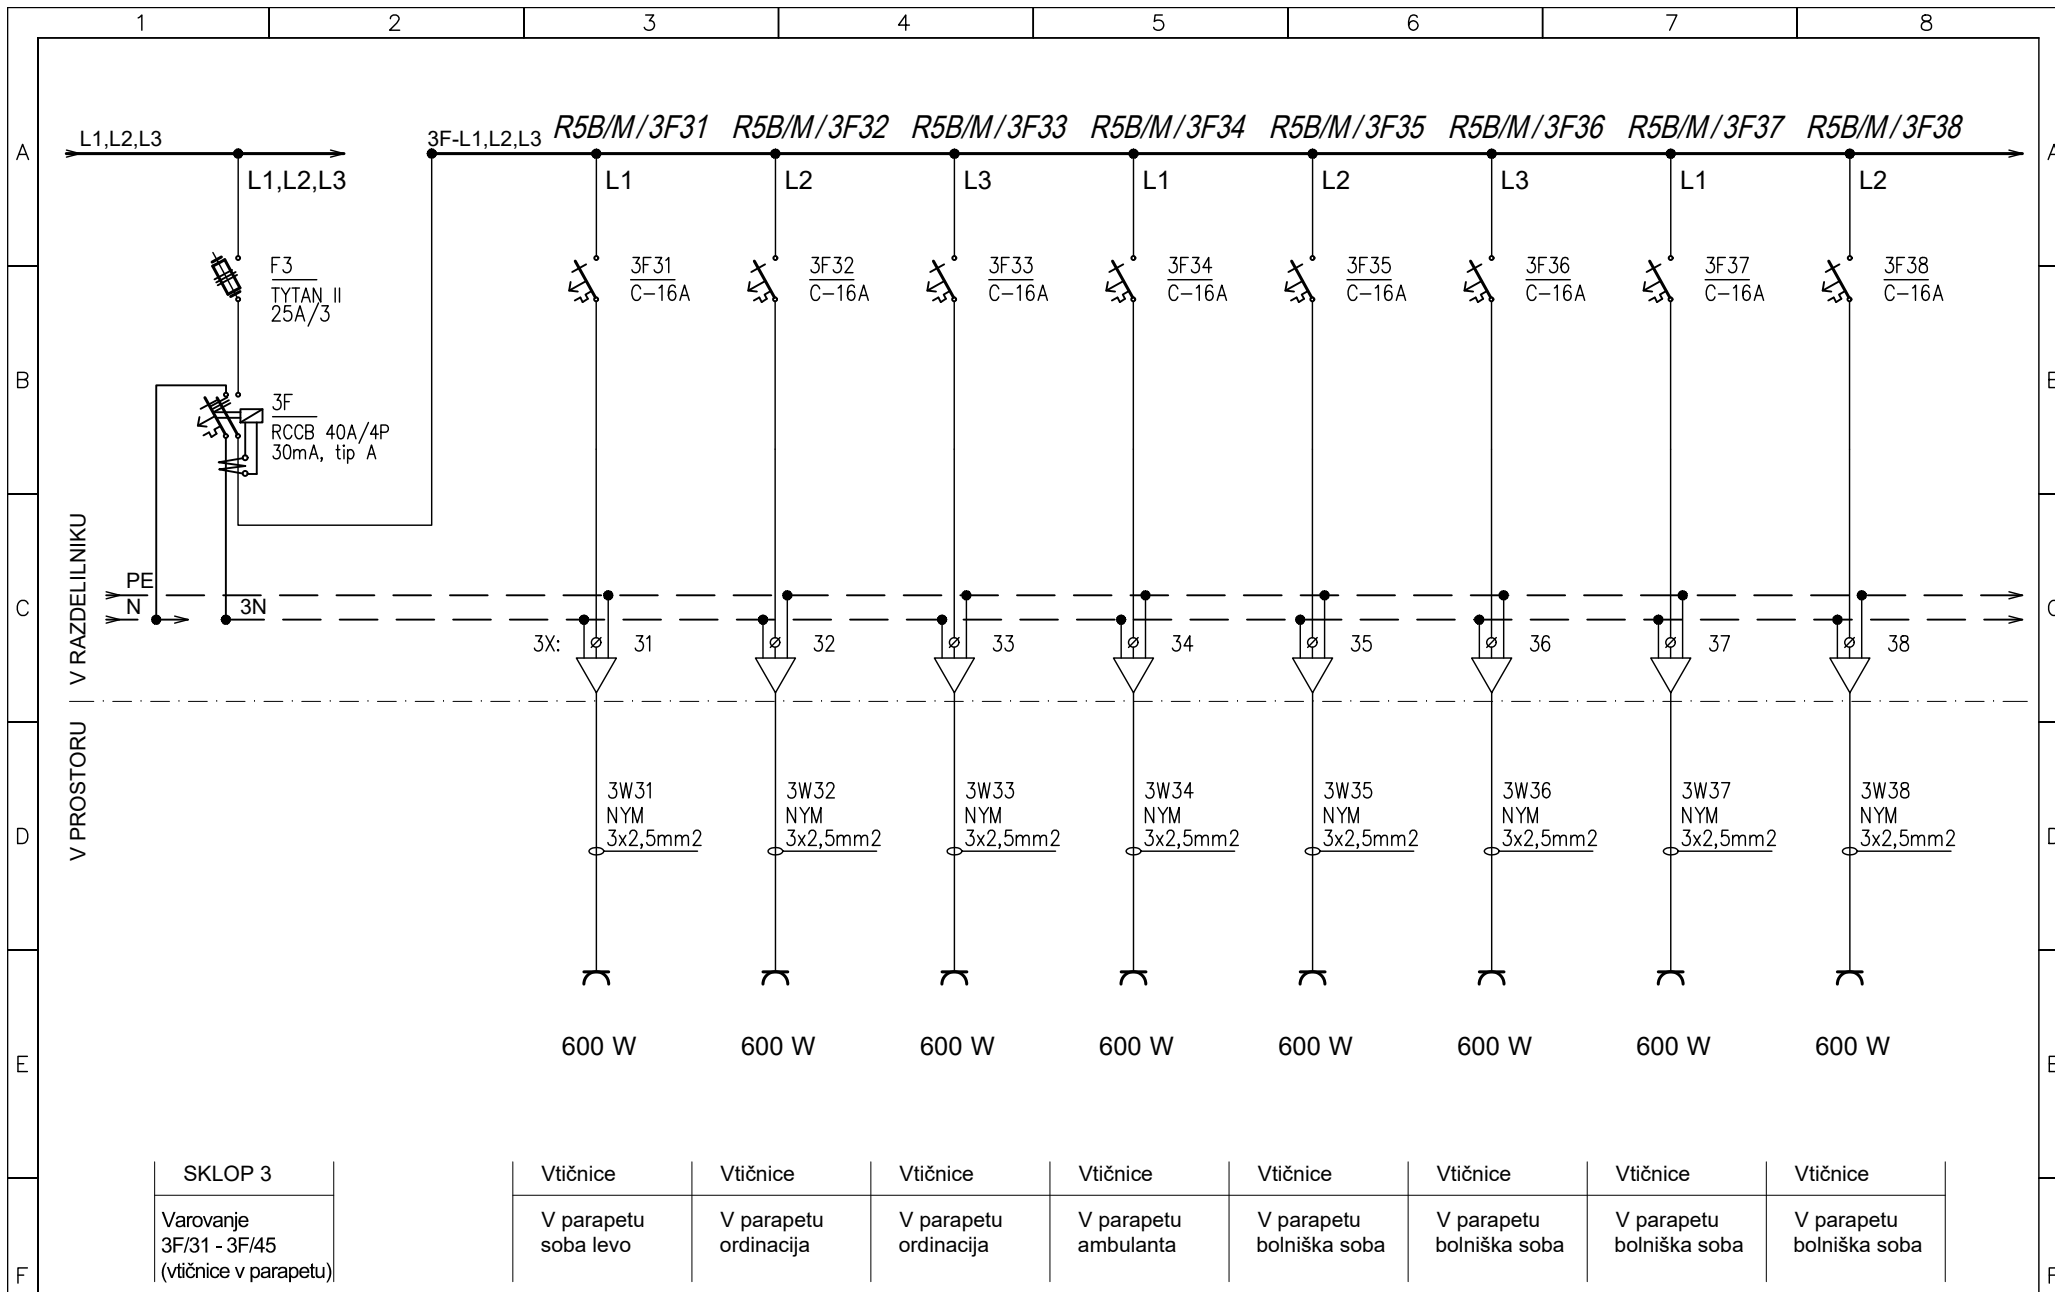


PRO-ELEKT d.o.o.
Projektiranje električnih inštalacij,
inženiring in tehnično svetovanje
Staničeva 41, 1000 Ljubljana

Poobl. inž. *Janez Tomše, d.i.e.*
Projektant *Bojan Kralj, el.teh.*
Datum *maj 2025*

Objekt: *Splošna bolnišnica NG*
Faza: *PZI*

Oznaka načrta:
Enopolna sh. razdelilnika R5B/M
Št.proj: *XX*

Št. nač.: *1*
List: *L5.5*

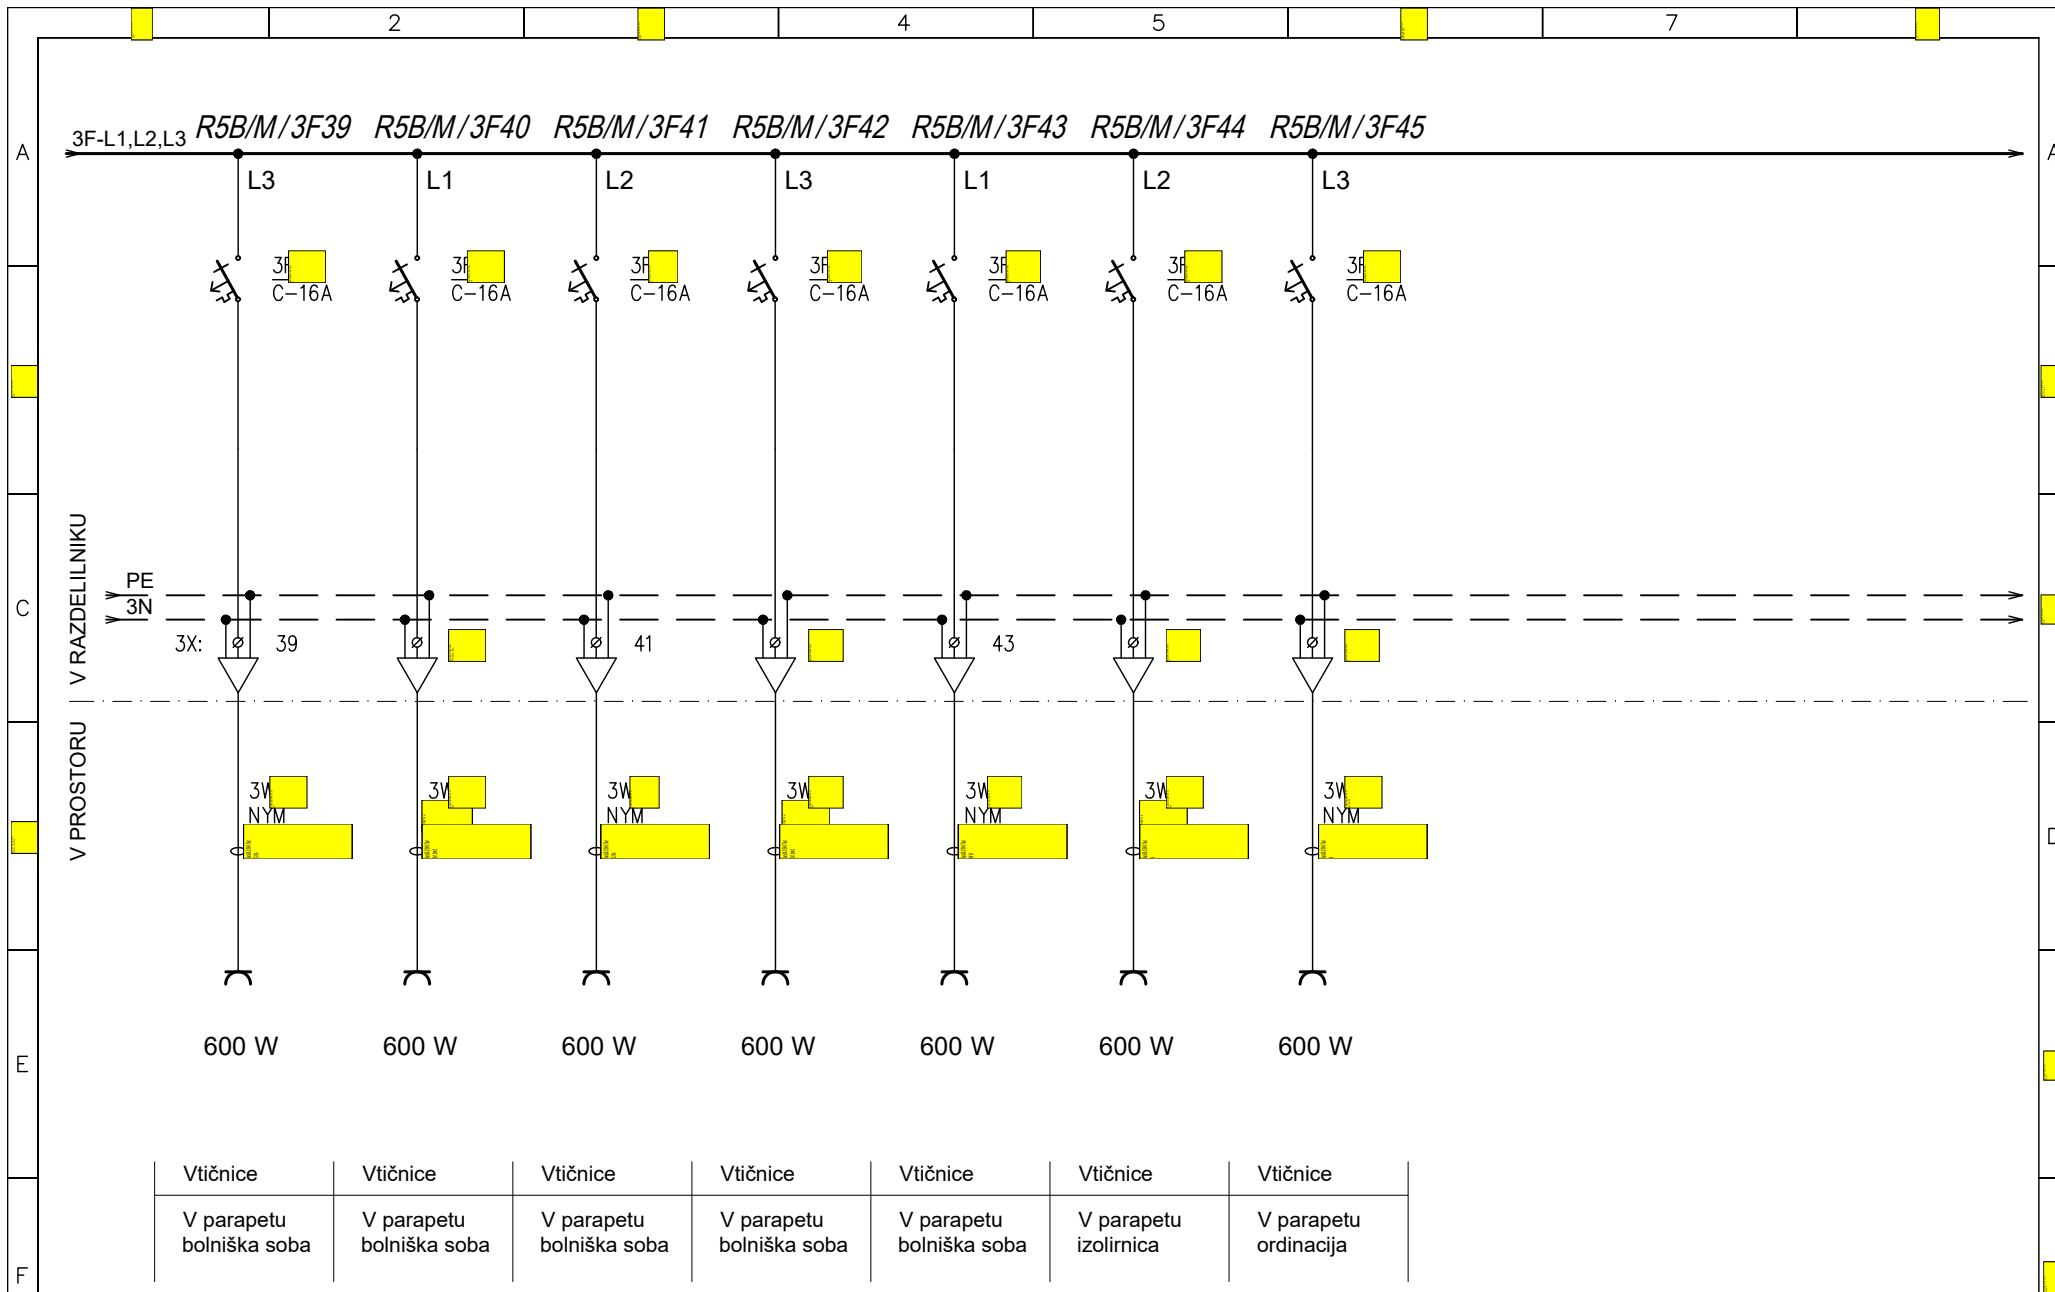


PRO-ELEKT d.o.o.
Projektiranje električnih inštalacij,
inženiring in tehnično svetovanje
Staničeva 41, 1000 Ljubljana

Poobl. inž. Janez Tomše, d.i.e.
Projektant Bojan Kralj, el.teh.
Datum maj 2025

Objekt: Splošna bolnišnica NG
Faza: PZI

Oznaka načrta: Enopolna sh. razdelilnika R5B/M
Št.proj: XX

Št. nač.: 1
List: L5.6

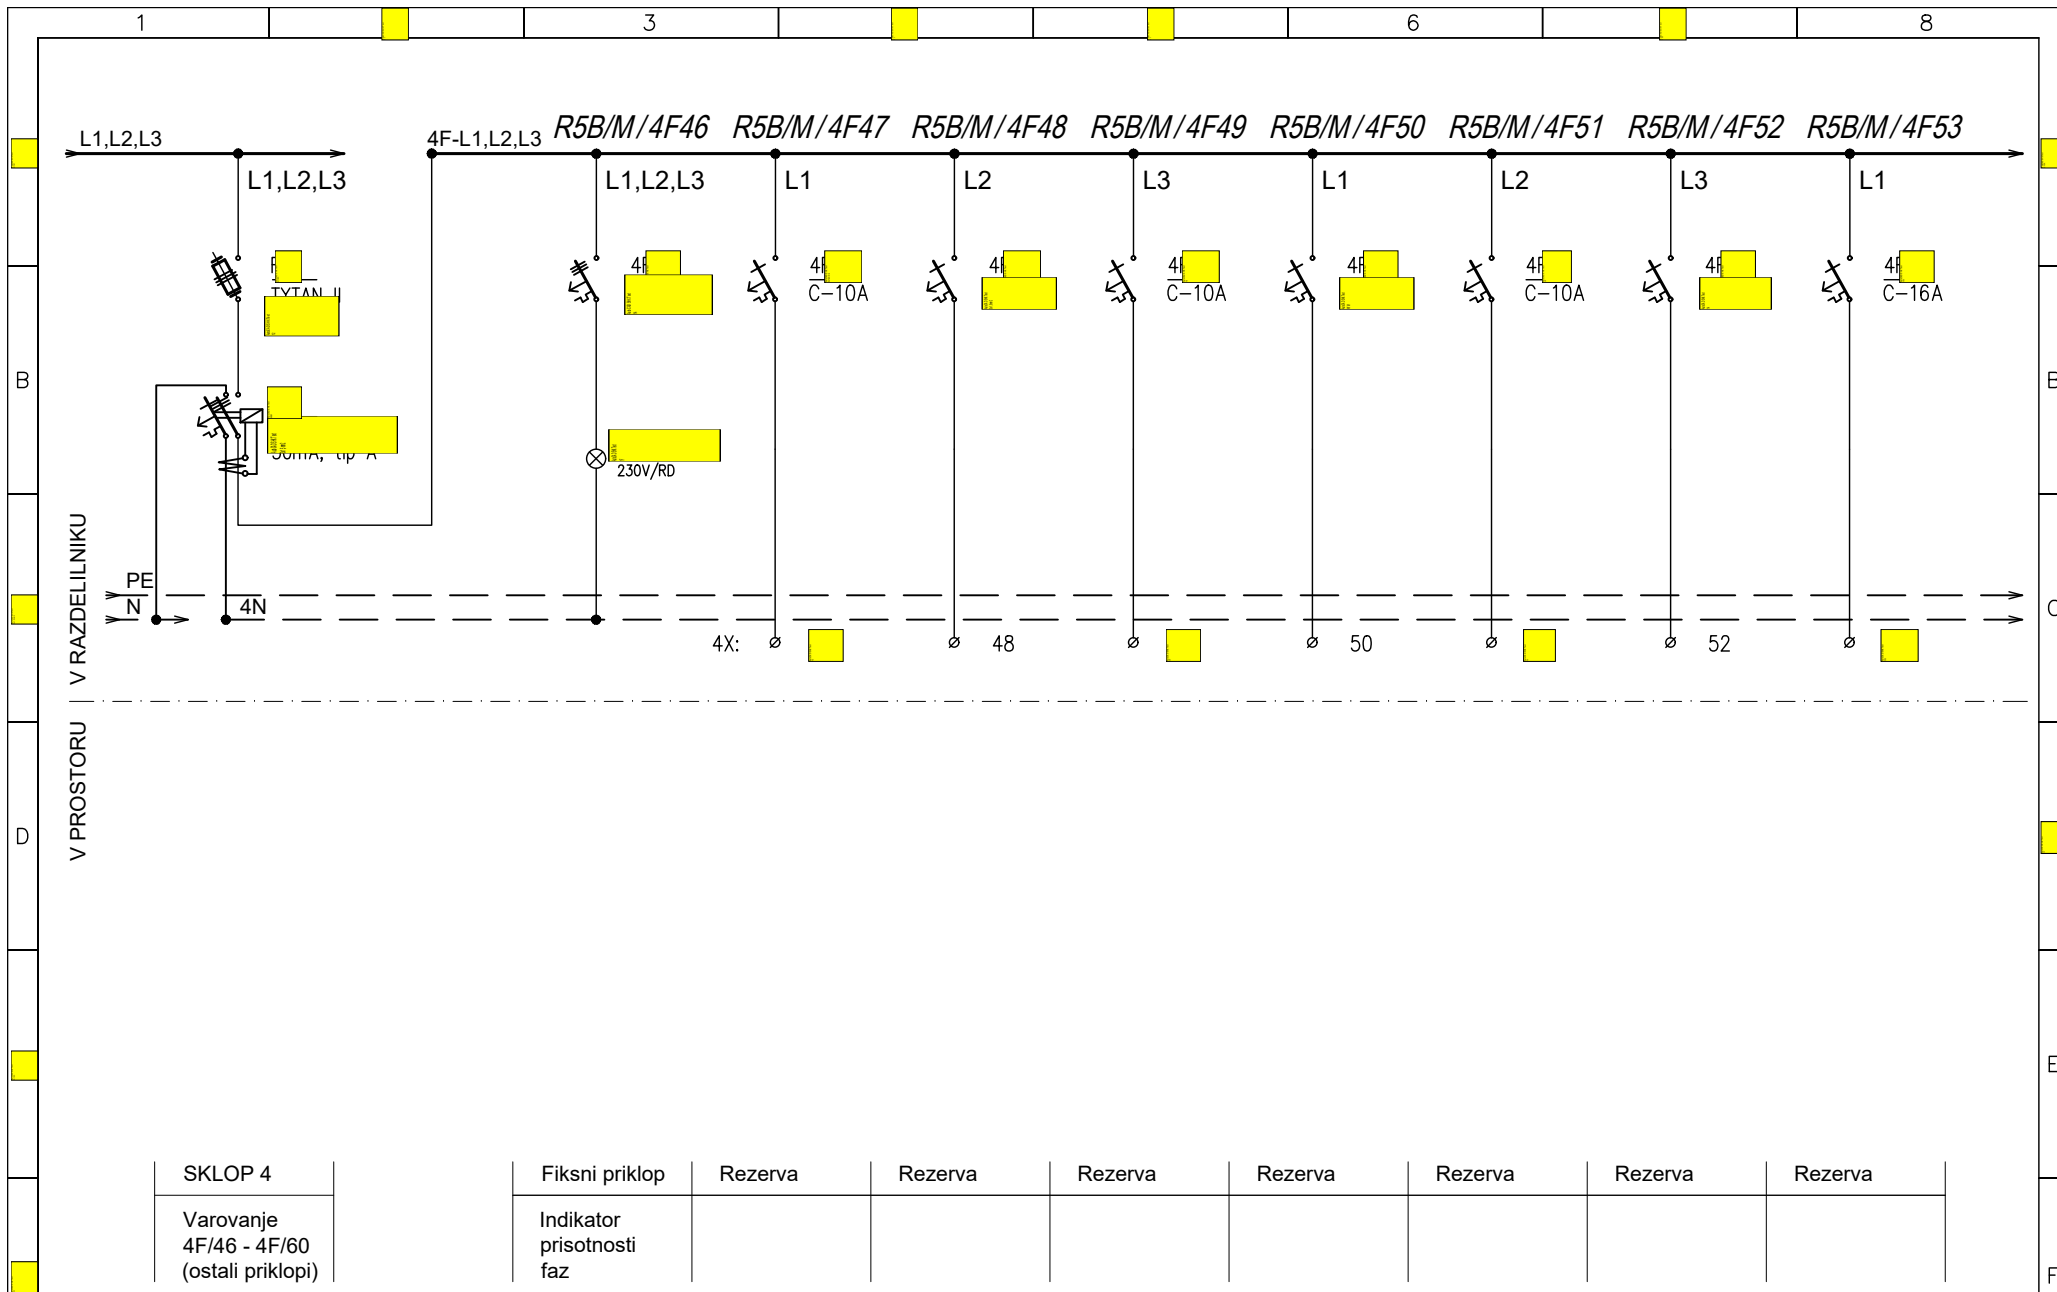

SKLOP 4	Fiksni priklop	Rezerva	Rezerva	Rezerva	Rezerva	Rezerva	Rezerva	Rezerva
Varovanje 4F/46 - 4F/60 (ostali priklopi)	Indikator prisotnosti faz							




PRO-ELEKT d.o.o.
Projektiranje električnih inštalacij,
inženiring in tehnično svetovanje
Staničeva 41, 1000 Ljubljana

Poobl. inž. *Janez Tomše, d.i.e.*
Projektant *Bojan Kralj, el.teh.*
Datum *maj 2025*

Objekt: *Splošna bolnišnica NG*
Faza: *PZI*

Oznaka načrta:
Enopolna sh. razdelilnika R5B/M
Št.proj: *XX*

Št. nač.: *1*
List: *L5.7*

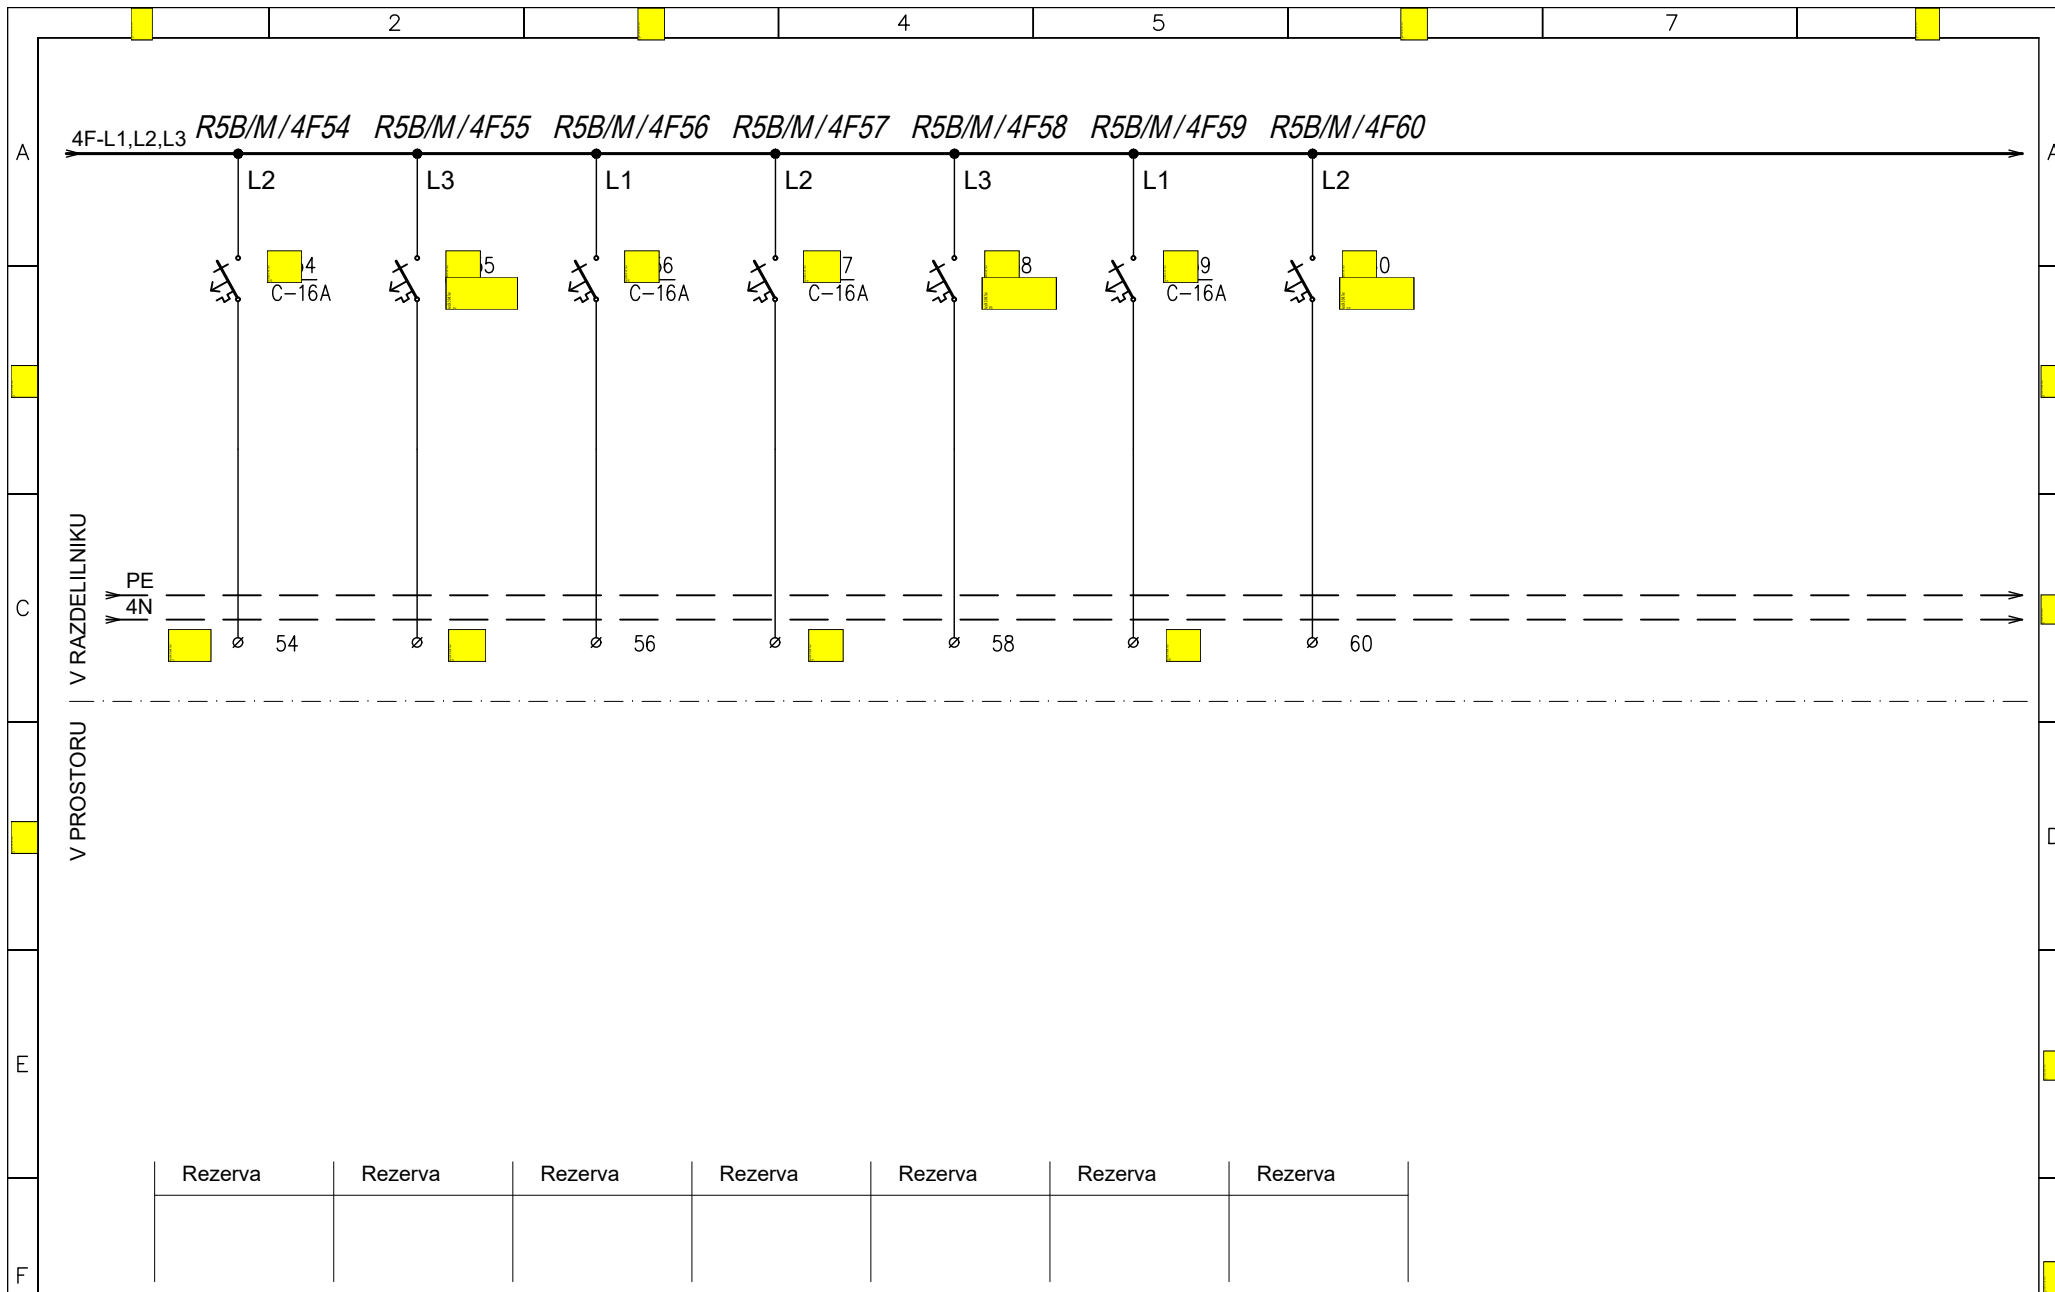

PRO-ELEKT d.o.o.
 Projektiranje električnih inštalacij,
 inženiring in tehnično svetovanje
 Staničeva 41, 1000 Ljubljana

Poobl. inž.	Janez Tomše, d.i.e.
Projektant	Bojan Kralj, el.teh.
Datum	maj 2025

Objekt: Splošna bolnišnica NG


Faza: PZI

Oznaka načrta: Enopolna sh. razdelilnika R5B/M

Št.proj: XX

Št. nač.: 1

List: L5.8

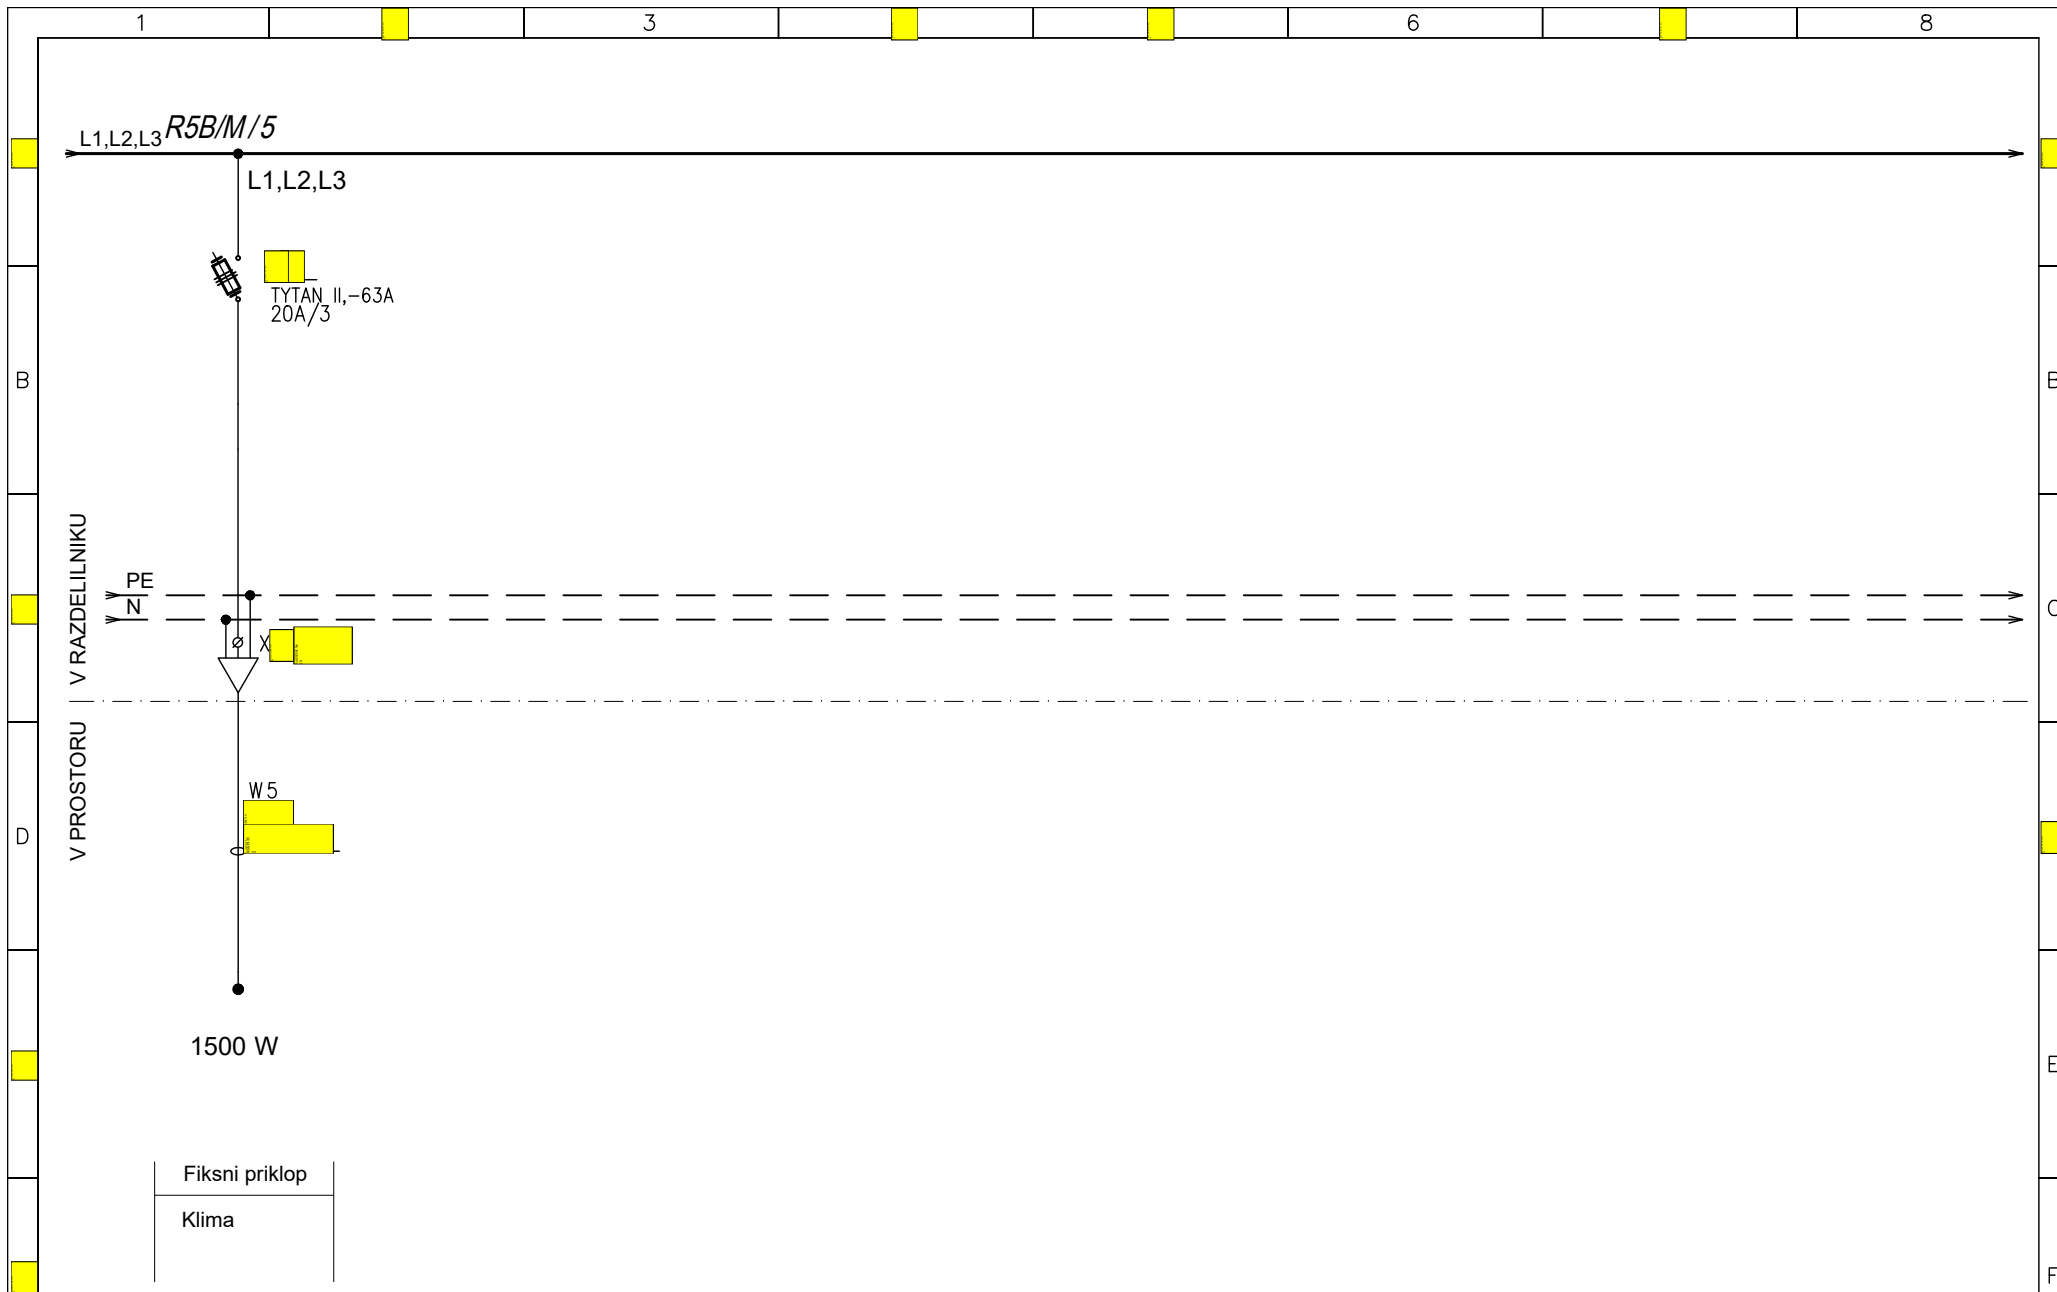


PRO-ELEKT d.o.o.
 Projektiranje električnih inštalacij,
 inženiring in tehnično svetovanje
 Staničeva 41, 1000 Ljubljana

Poobl. inž.	Janez Tomše, d.i.e.	<i>[Signature]</i>
Projektant	Bojan Kralj, el.teh.	<i>[Signature]</i>
Datum	mai 2025	

Objekt:	Splošna bolnišnica NG
Faza:	PZI

Oznaka načrta:	Enopolna sh. razdelilnika R5B/M
Št.proj:	XX

Št. nač.:	1
List:	L5.9

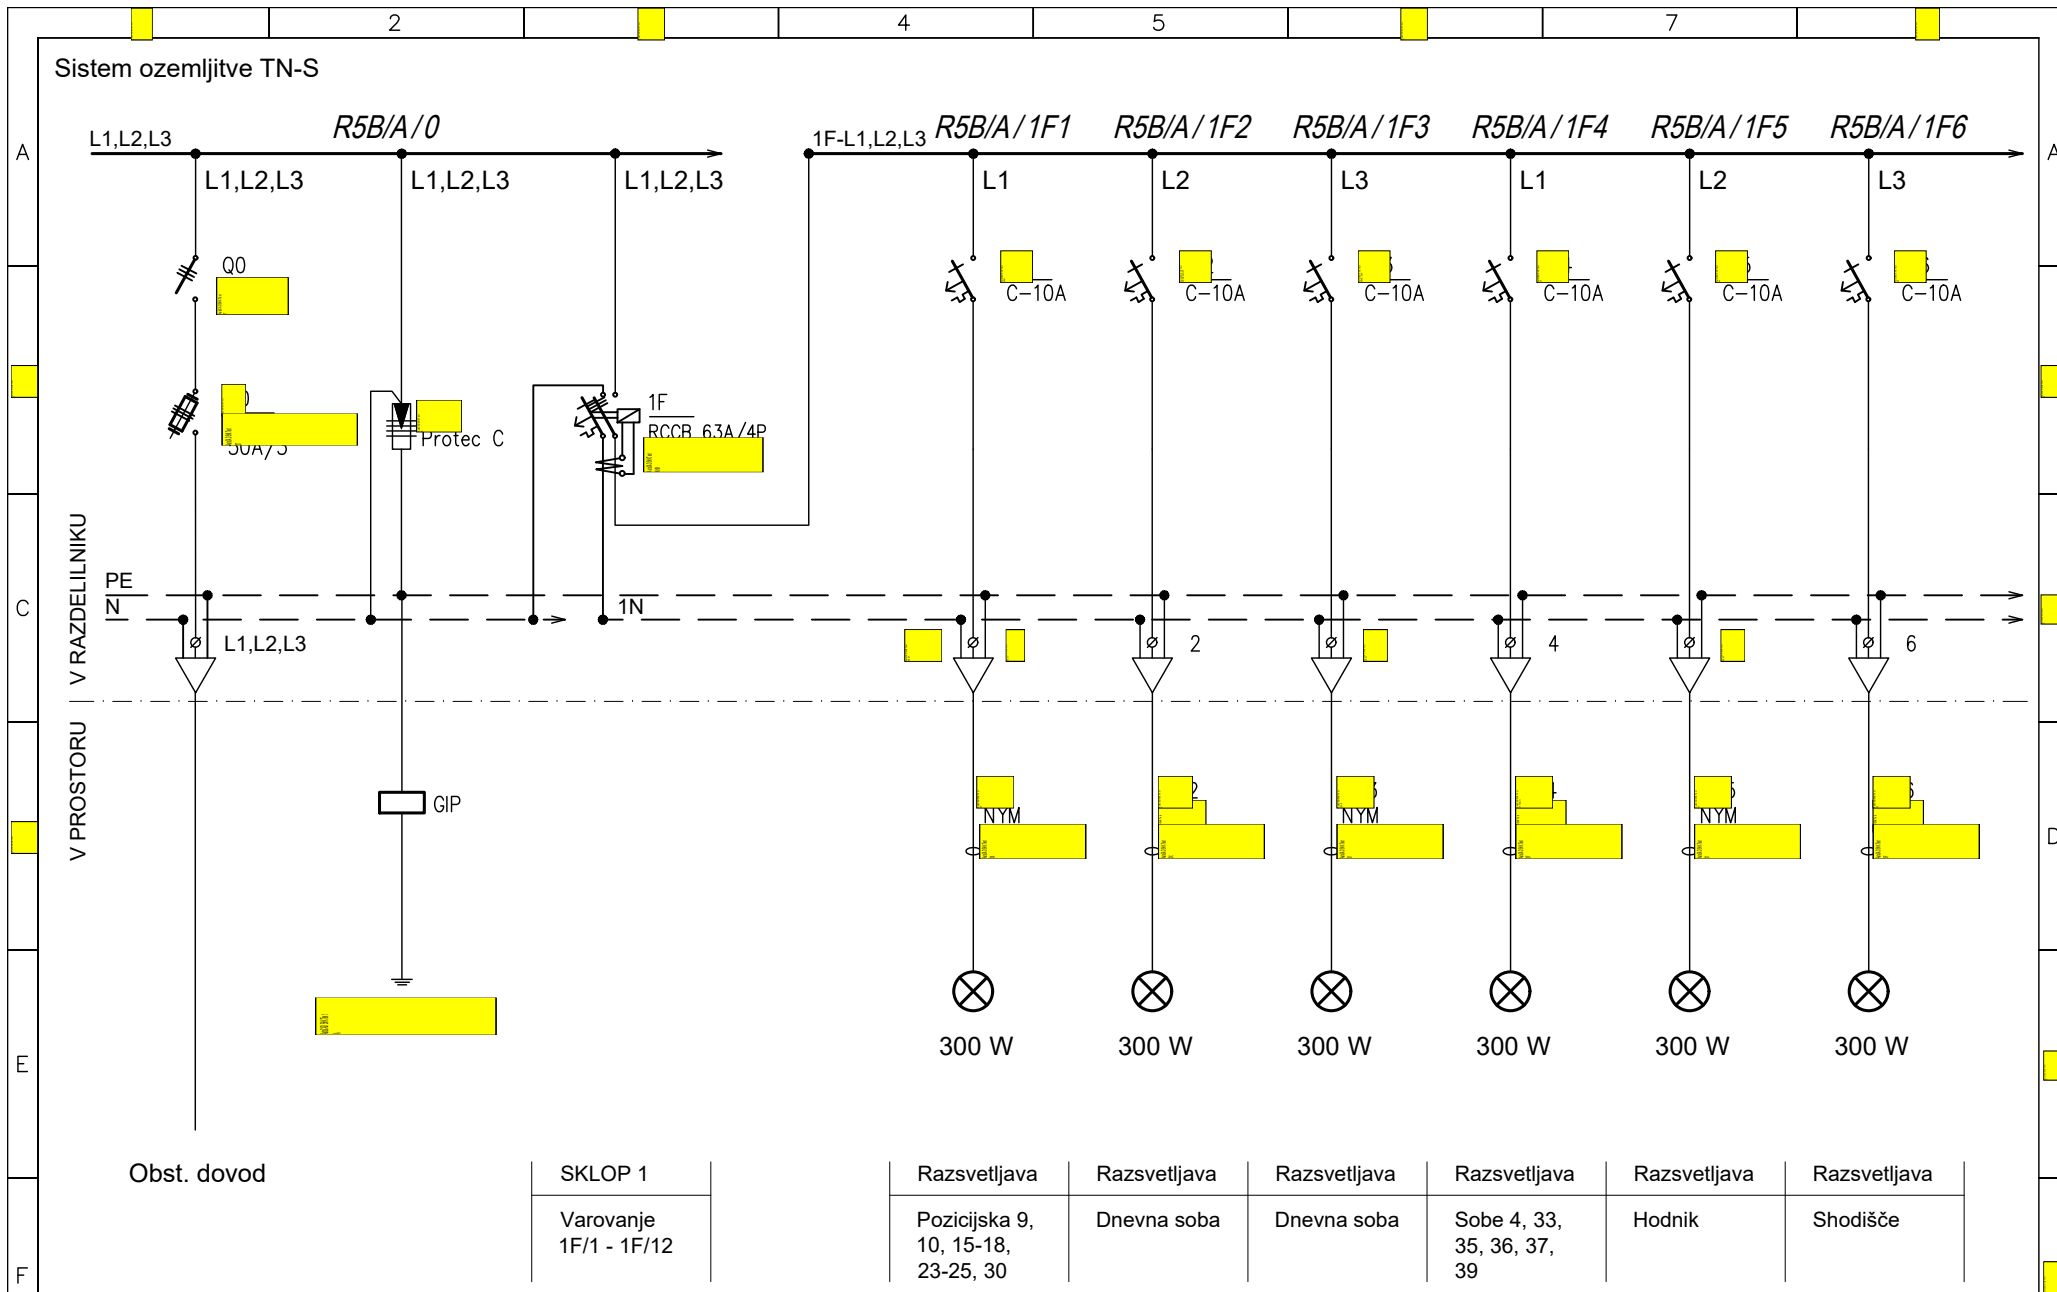


PRO-ELEKT d.o.o.
Projektiranje električnih inštalacij,
inženiring in tehnično svetovanje
Staničeva 41, 1000 Ljubljana

Poobl. inž. *Janez Tomše, d.i.e.*
Projektant *Bojan Kralj, el.teh.*
Datum *maj 2025*

Objekt:
Splošna bolnišnica NG
Faza: *PZI*

Oznaka načrta:
Enopolna sh. razdelilnika R5B/A
Št.proj: *XX*

Št. nač.:
1
List:
L5.1

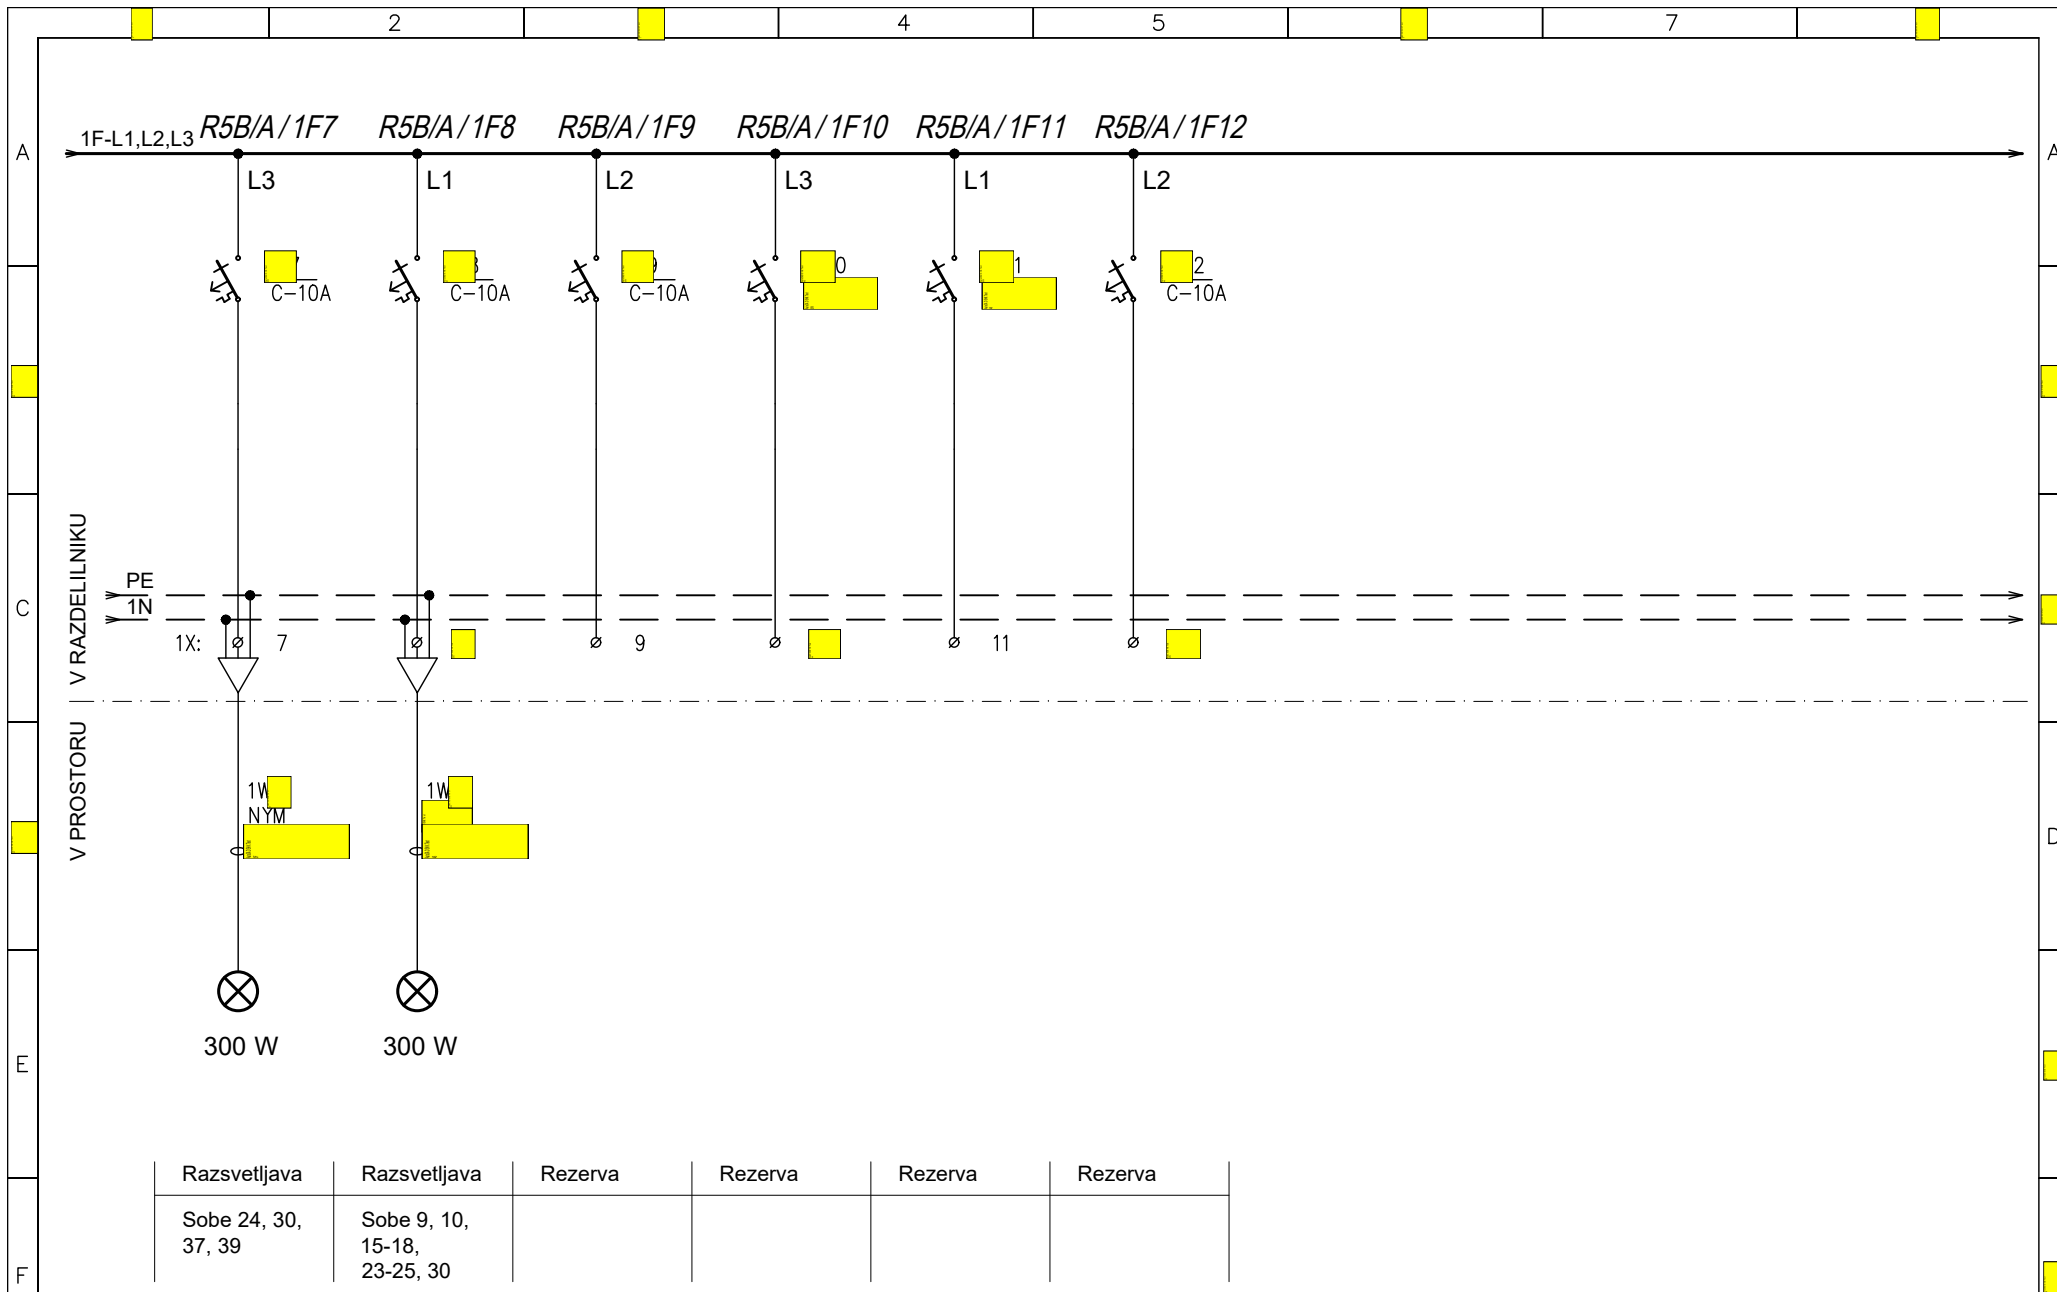

Razsvetljava	Razsvetljava	Rezerva	Rezerva	Rezerva	Rezerva
Sobe 24, 30, 37, 39	Sobe 9, 10, 15-18, 23-25, 30				




PRO-ELEKT d.o.o.
Projektiranje električnih inštalacij,
inženiring in tehnično svetovanje
Staničeva 41, 1000 Ljubljana

Poobl. inž. *Janez Tomše, d.i.e.*
Projektant *Bojan Kralj, el.teh.*
Datum *maj 2025*

Objekt: *Splošna bolnišnica NG*
Faza: *PZI*

Oznaka načrta:
Enopolna sh. razdelilnika R5B/A
Št.proj: *XX*

Št. nač.: *1*
List: *L5.2*

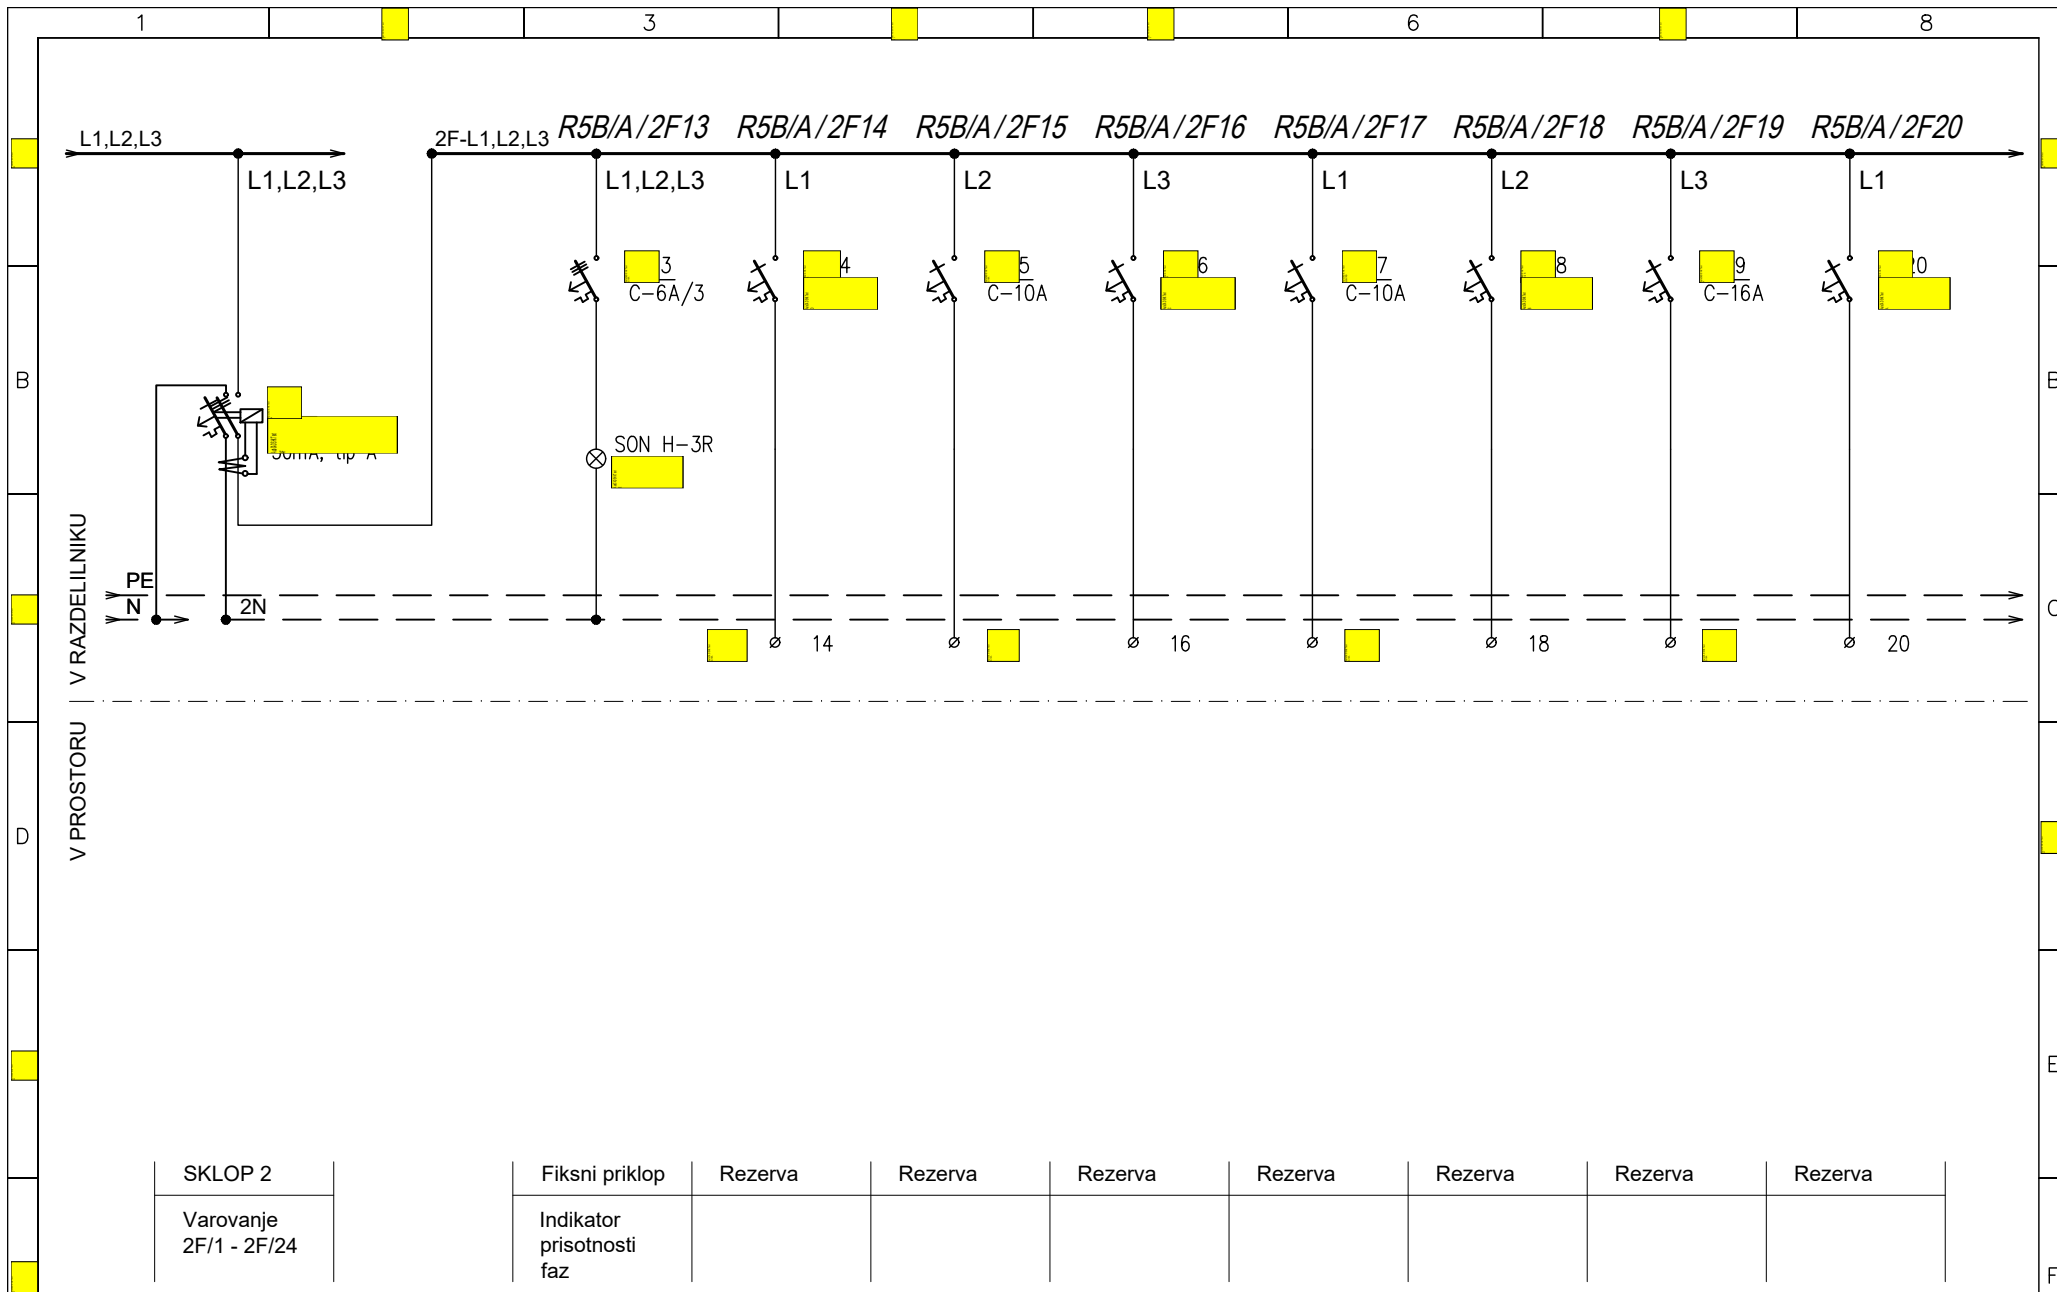

SKLOP 2	Fiksni priklop	Rezerva	Rezerva	Rezerva	Rezerva	Rezerva	Rezerva	Rezerva	Rezerva
Varovanje 2F/1 - 2F/24	Indikator prisotnosti faz								




PRO-ELEKT d.o.o.
Projektiranje električnih inštalacij,
inženiring in tehnično svetovanje
Staničeva 41, 1000 Ljubljana

Poobl. inž. *Janez Tomše, d.i.e.*
Projektant *Bojan Kralj, el.teh.*
Datum *maj 2025*

Objekt: *Splošna bolnišnica NG*
Faza: *PZI*

Oznaka načrta:
Enopolna sh. razdelilnika R5B/A
Št.proj: *XX*

Št. nač.: *1*
List: *L5.3*

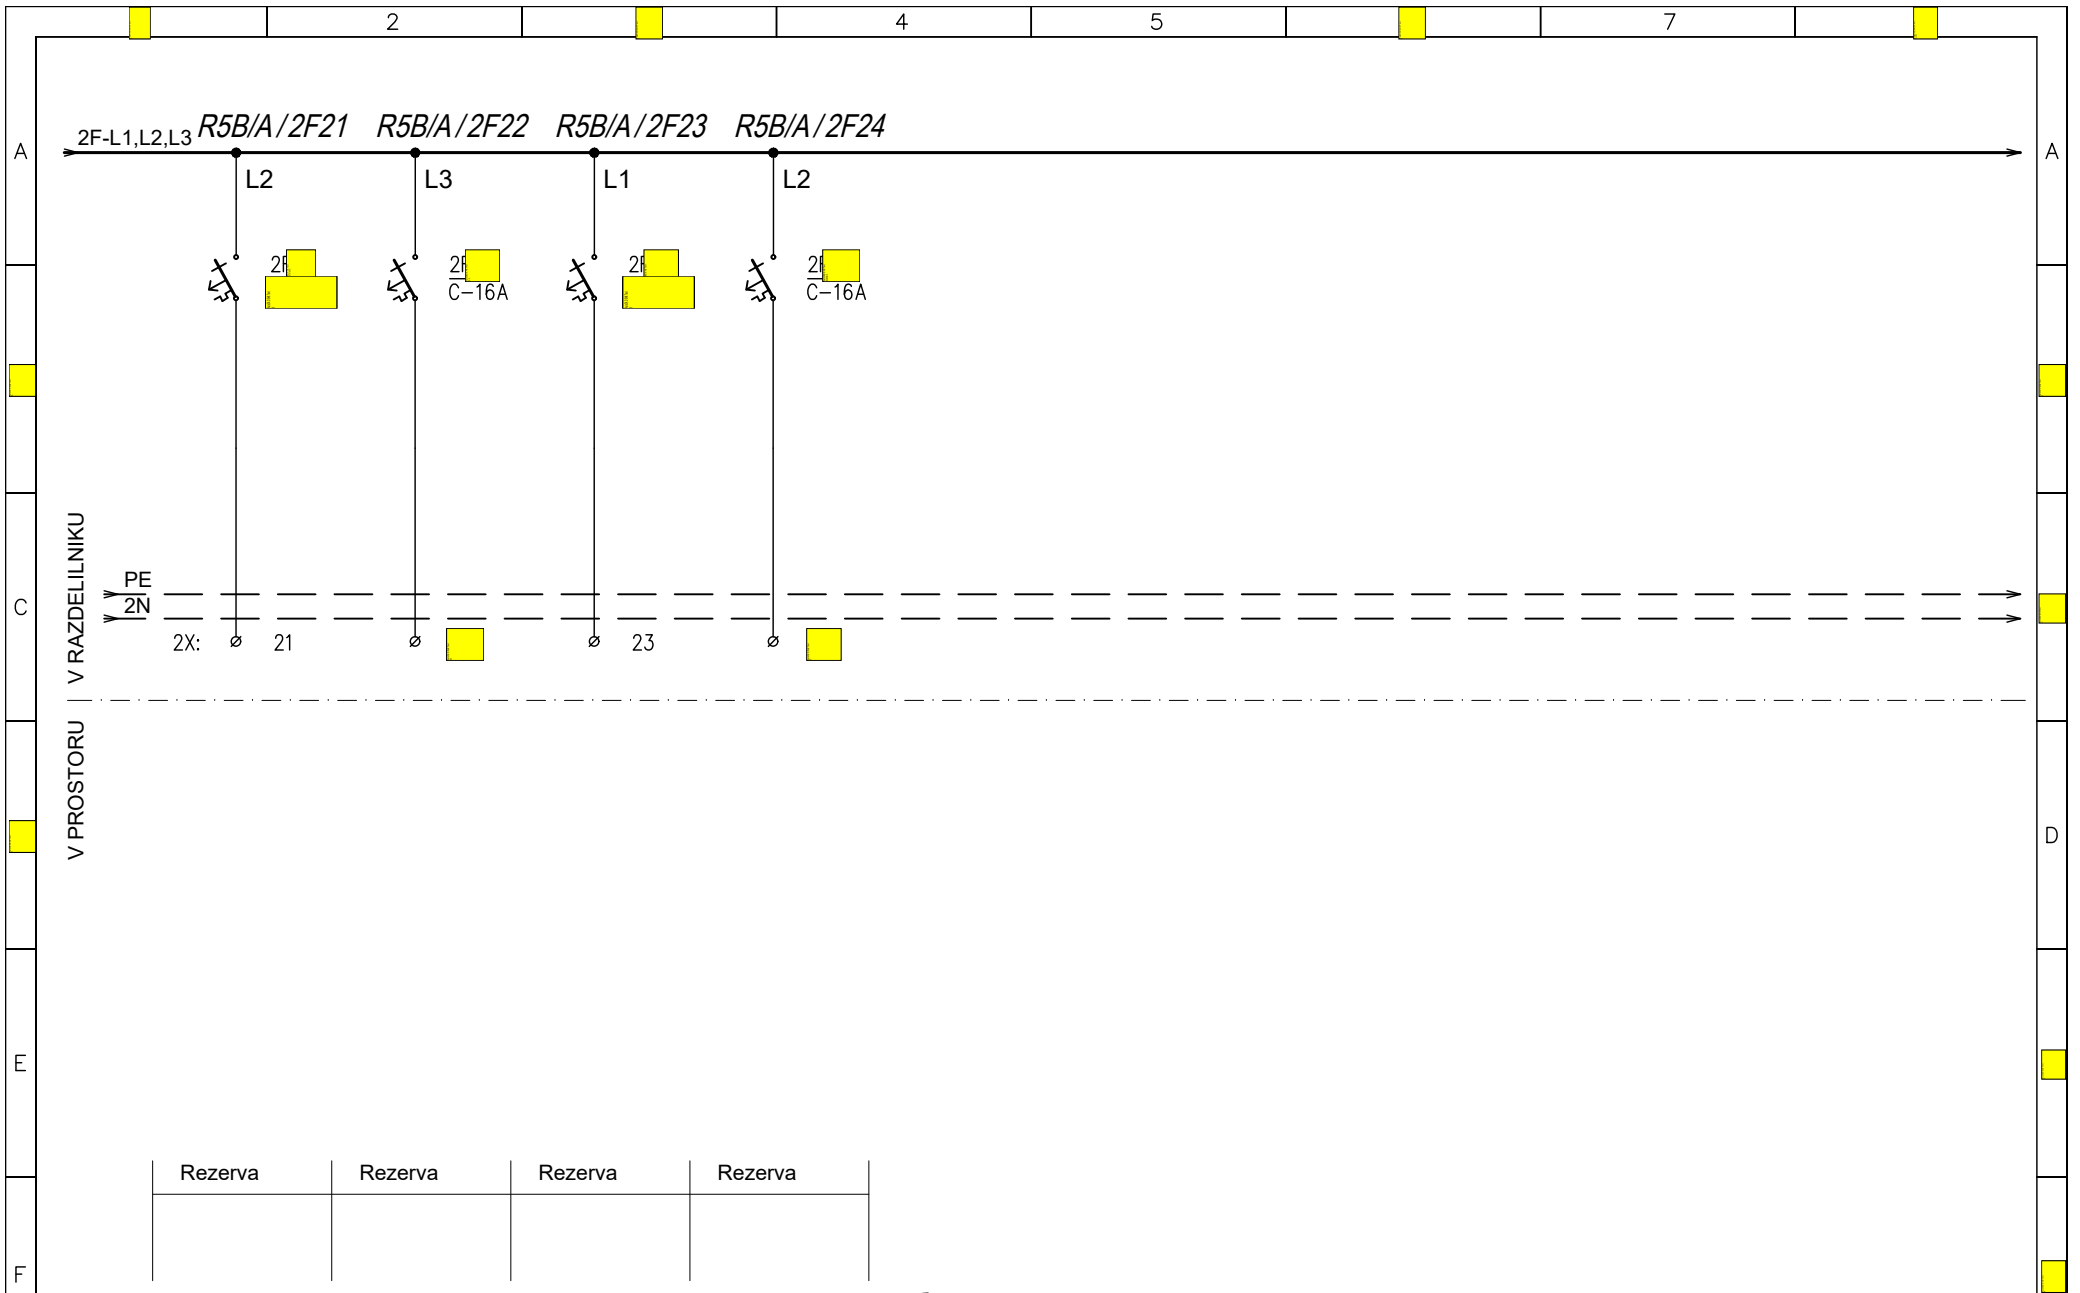

PRO-ELEKT d.o.o.
 Projektiranje električnih inštalacij,
 inženiring in tehnično svetovanje
 Staničeva 41, 1000 Ljubljana

Poobl. inž.	Janez Tomše, d.i.e.
Projektant	Bojan Kralj, el.teh.
Datum	maj 2025

Objekt:	Splošna bolnišnica NG
Faza:	PZI

Oznaka načrta:	Enopolna sh. razdelilnika R5B/A
Št.proj:	XX

Št. nač.:	1
List:	L5.4