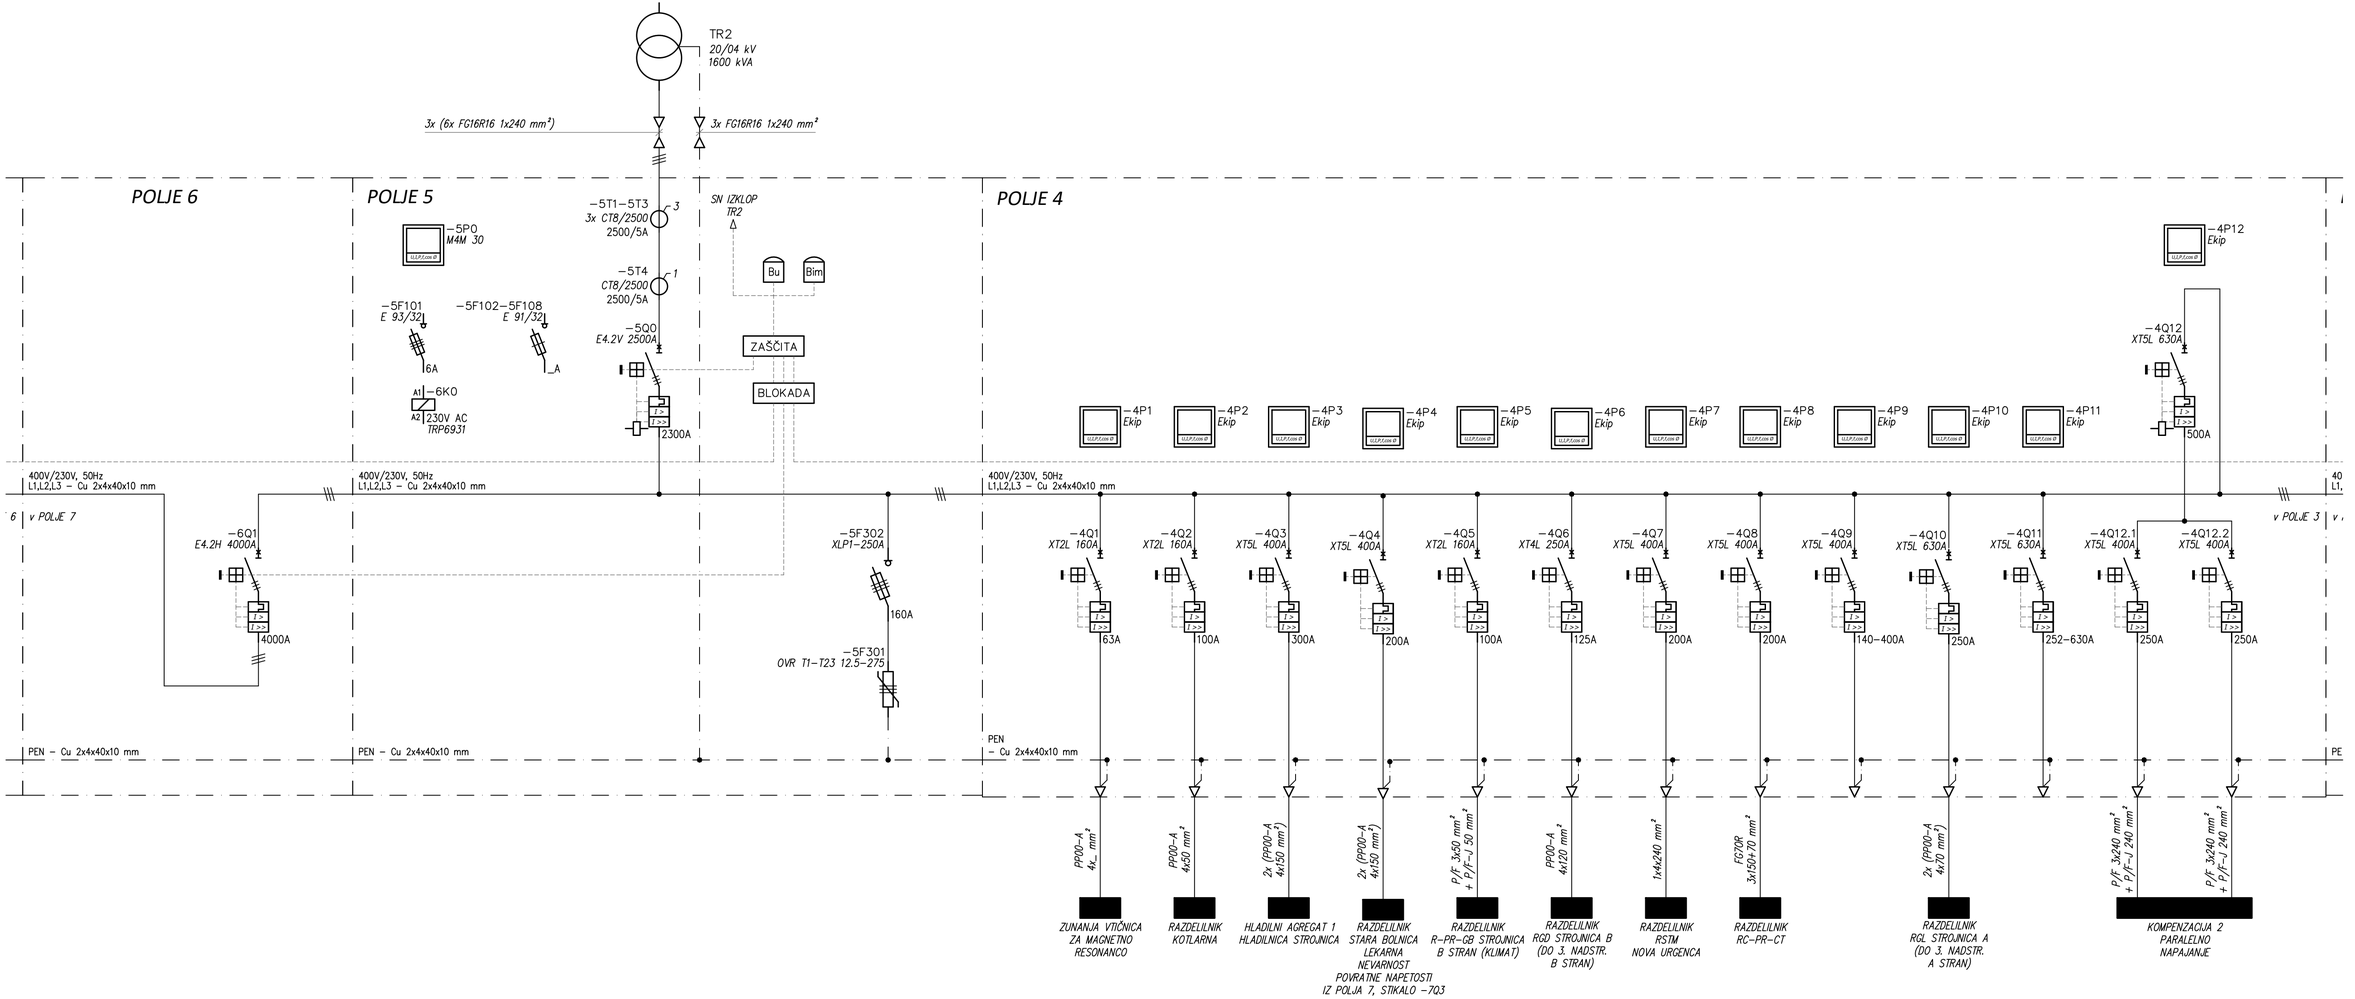

ENOPOLNA SHEMA NN ELEKTRIČNEGA
SESTAVA TP BOLNIŠNICA NOVA GORICA - list 3