
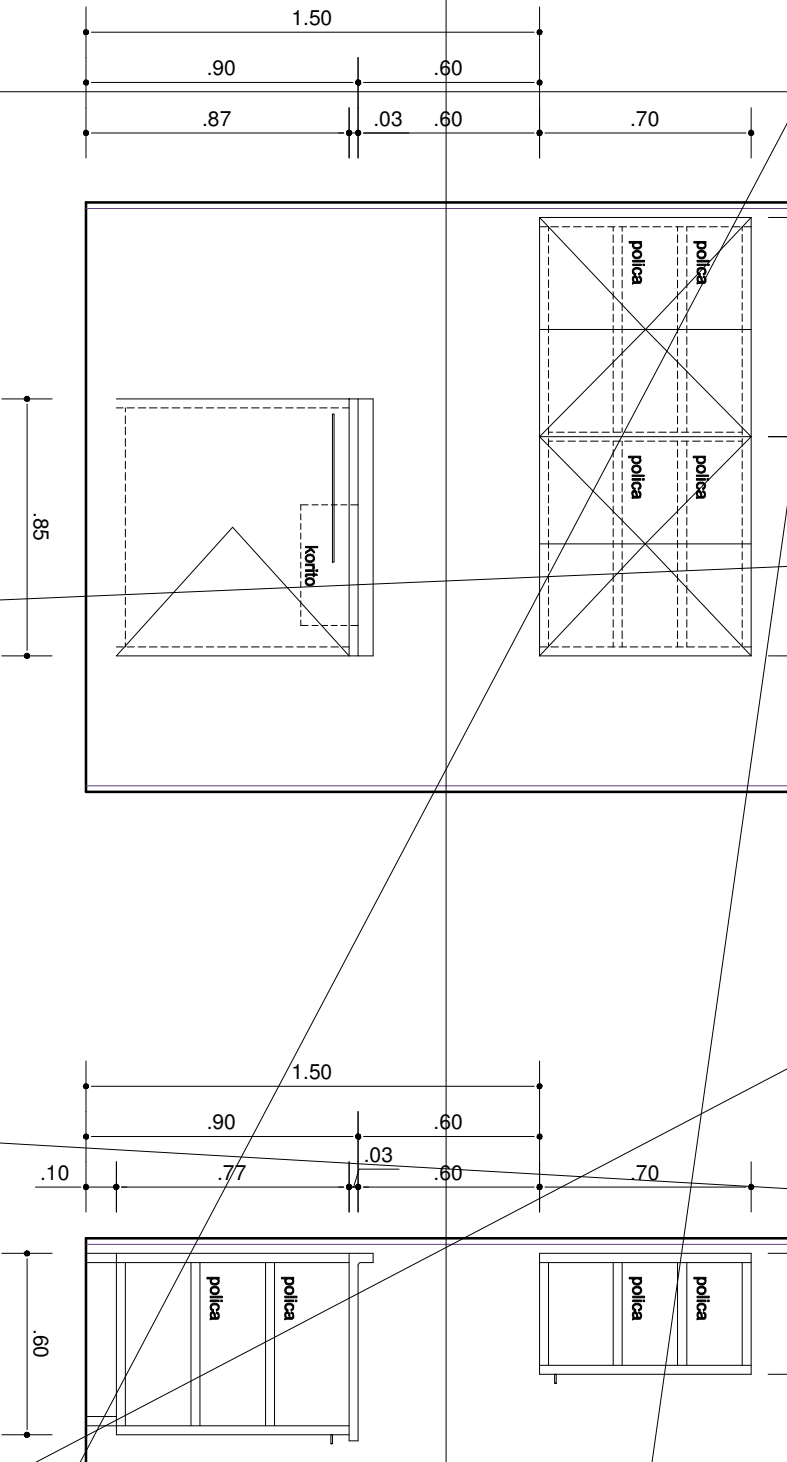
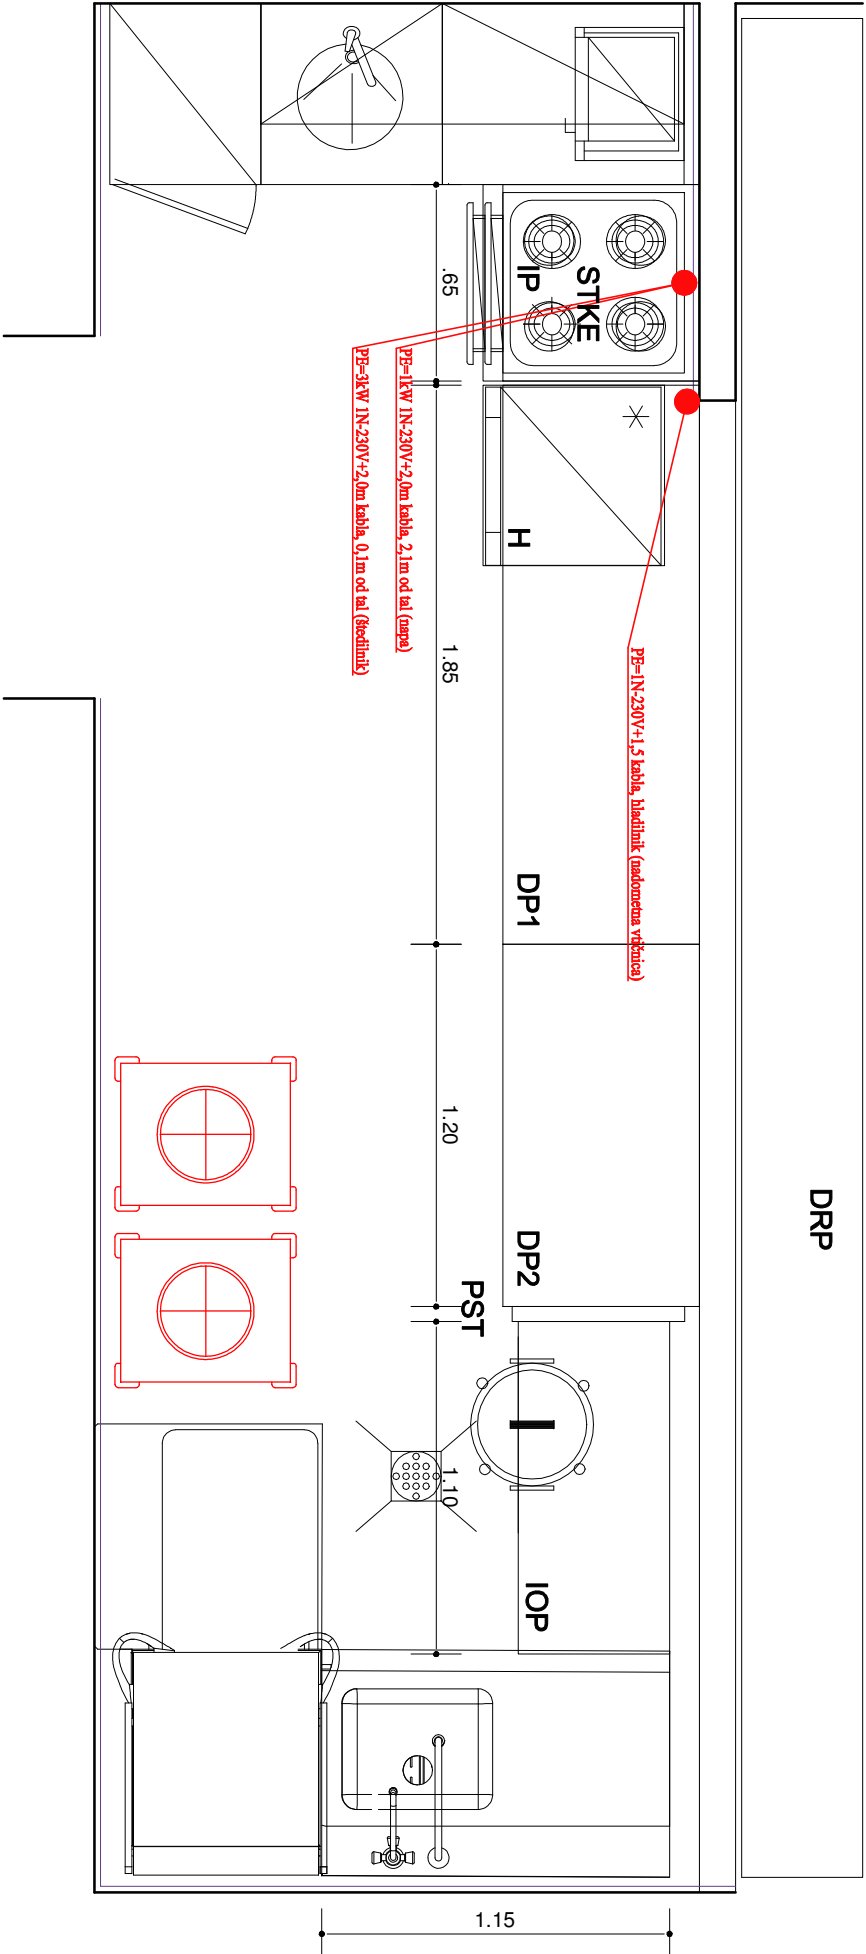


Investitor:		SB "DR. FRANCA DERGANCA" NOVA GORICA	Št. projekta:	4017
Objekt:		ODDELEK ZA INVALIDNO MLADINO IN REHABILITACIJO	Vrsta projekta:	PZI
Objekt:		ODDELEK ZA INVALIDNO MLADINO IN REHABILITACIJO	Naslov:	OPREMA
Objekt:		ODDELEK ZA INVALIDNO MLADINO IN REHABILITACIJO	Ident. št.:	ZAPS-1213
Objekt:		ODDELEK ZA INVALIDNO MLADINO IN REHABILITACIJO	Datum:	MAREC 2019
Objekt:		ODDELEK ZA INVALIDNO MLADINO IN REHABILITACIJO	Merilo:	1:25
Objekt:		ODDELEK ZA INVALIDNO MLADINO IN REHABILITACIJO	Risba:	1

OPREMA NADSTROPJE

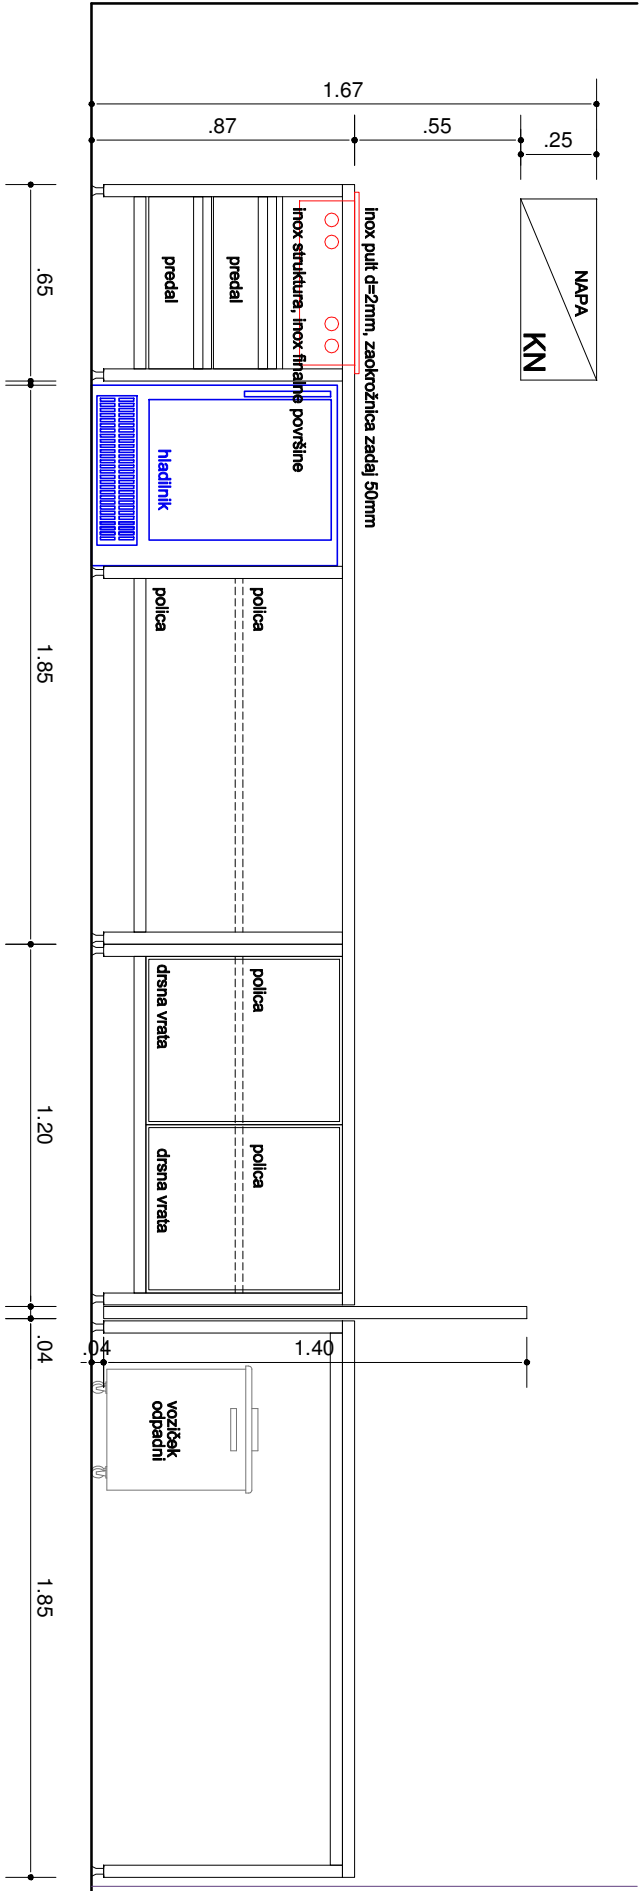

LEGENDA SIMBOLOV:



- - Priključki:
 - NV - Topla voda
 - HV - Hladna voda
 - THV - Topla in hladna voda(VSE STENSKE MEŠBAT. SO POZ. STRANŠTALACU)
 - OV - Odpadna voda
 - KV - kofni ventili
 - - Priključek elektrike
 - Pe - Parni sifon
 - h=.....cm višina montaže vtičnice
 - šuko vtičnica 220/230V
 - Spolna euro vtičnica 400V - 16A
- LEGENDA OPREME
- Nevtalna oprema
 - Topli, termični elementi
 - Hladni elementi

11 - RAZDELILNA KUHINJA

-Pred montažo preveriti dimenzije prostorov!
-Pred montažo preveriti mikrolokacije inštalacijskih priključkov!

±0,00 = 139,00 mmv

UR.a.d.				Investitor:	SB "DR. FRANCA DERGANCA" NOVA GORICA	Št. projekta:	4017
studio ur.ad. d.o.o. prvomajska ulica 60c 5000 nova gorica web:www.urad.si studio@urad.si				Objekt:	ODDELEK ZA INVALIDNO MLADINO IN REHABILITACIJO	Vrsta projekta:	PZI
				Odg. projektant:	KLEMEN PAVLIN univ.dipl.inž.arh.	Nacrč:	OPREMA
				Proj. skupina:	BOŠTJAN KIKELJ univ.dipl.inž.arh.	Ident. št.:	ZAPS-1213
					TOMAŽ FAGANELI univ.dipl.inž.arh	Datum:	MAREC 2019
				Risaba:		Merilo:	1:25
					OPREMA NADSTROPJE		2

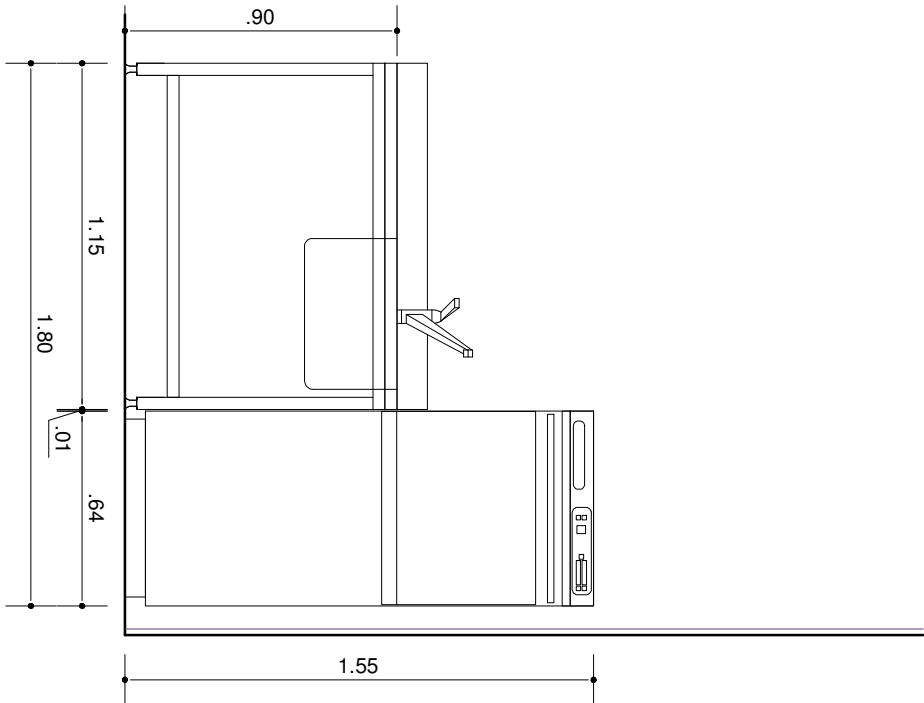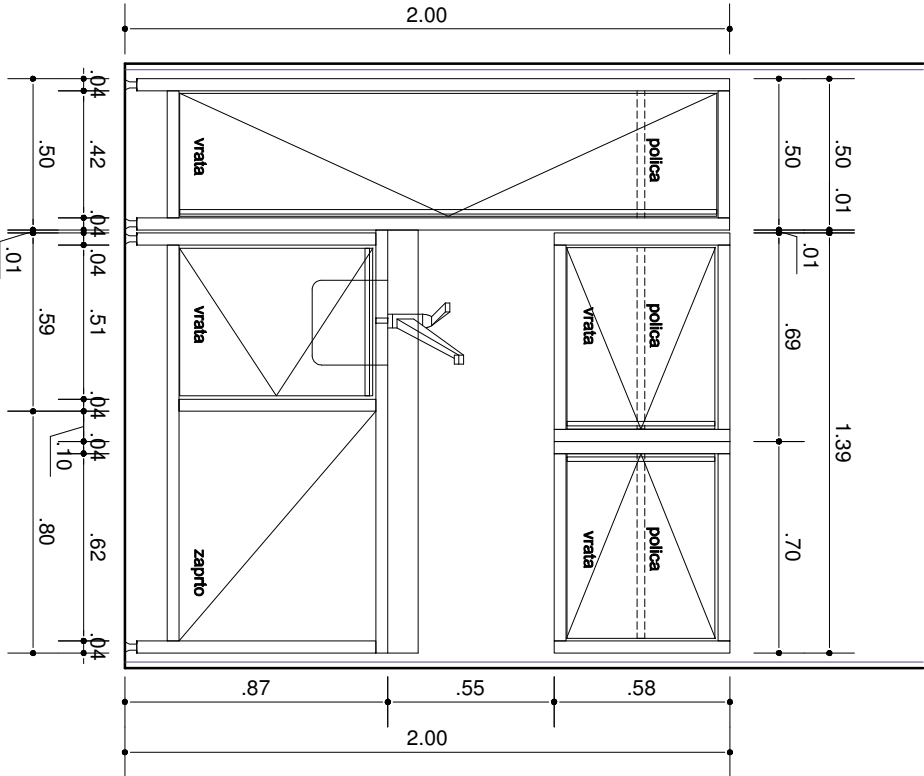

- KUHINJSKI PUL.TI, JEKLENA STRUKTURA, INOX DELOVNA PОВRŠINA**
- Notranja struktura je iz medsebojno spojenih jeklenih pravokotnih profilov.
 - Delovna površina je iz nerjaveče jeklene inox pločevine debeline 2mm, izvedene v enem kosu skupaj s pomivalnim koritom in umivalnikom z zaobljenimi robovi med stranicami.
 - Finalne površine so iz nerjaveče jeklene inox pločevine debeline min 1mm, pritrjene na nosilno strukturo, v nevidni izvedbi in s stikovanjem brez fug.
 - Ob sprednjem in stranskih robovih pulta je finalna površina zakrčljena v odkap, ob zadnjem robu pa v obstenško zaokrožnico višine 50mm, s tesnilnim profilom iz gume v celotni dolžini pulta.
 - Polica je iz nerjaveče jeklene inox pločevine debeline min 1mm, z vsemi robovi zakrčljenimi v odkap.
 - Nerjaveča pločevina mora biti v kvaliteti AISI 304 ali AISI 316.
 - Umivalnik je iz nerjaveče jeklene inox pločevine, dimenzije Ø 400mm, globine 200mm, brez preliva. Korito je opremljeno s sifonom.
 - Korito je iz nerjaveče jeklene inox pločevine, dimenzije
 - Ročaji so dolžine 240mm, dvotočkovno pritrjeni
 - Vrata so opremljena s pohištveno ključavnico. Predali so opremljeni s centralno ključavnico za sočasno zaklepanje vseh predalov.

VISEČA OMARICA, JEKLENA STRUKTURA

- Notranja struktura je iz medsebojno spojenih jeklenih pravokotnih profilov.
- Finalne površine so iz nerjaveče jeklene inox pločevine debeline min 1mm, pritrjene na nosilno strukturo, v nevidni izvedbi in s stikovanjem brez fug.
- Ročaji so dolžine 240mm, dvotočkovno pritrjeni
- Nerjaveča pločevina mora biti v kvaliteti AISI 304 ali AISI 316.
- Vrata so opremljena s pohištveno oz. trozaprmo pohištveno ključavnico.

GARDEROBNE OMARE

- Notranja struktura je iz medsebojno spojenih jeklenih pravokotnih profilov.
- Notranja struktura je iz medsebojno spojenih jeklenih pravokotnih profilov.
- Finalne površine so iz nerjaveče jeklene inox pločevine debeline min 1mm, pritrjene na nosilno strukturo, v nevidni izvedbi in s stikovanjem brez fug.
- Police so iz nerjaveče jeklene inox pločevine debeline min 1mm, z vsemi robovi zakrčljenimi v odkap
- Prečka za obešalnike je jeklena, pritrjena pod polico
- Obešalne ključice so jeklene, oblike in obdelave po dogovoru z arhitektom
- Vrata so opremljena s pohištveno oz. trozaprmo pohištveno ključavnico.
- V vratih so vgrajene prezračevalne rešetke
- Nerjaveča pločevina mora biti v kvaliteti AISI 304 ali AISI 316.
- Ročaji so dolžine 240mm, dvotočkovno pritrjeni

SPLOŠNE OPOMBE:

1. Načrt obsega samo priključke tehnološke opreme kuhinje.
2. Dobavitelj opreme je dolžan pred oploščanjem pregledati in prevzeti objek in podati morebitne pisne pripombe.
3. Lokacije in vrednosti priključkov tehnološke opreme je dolžan preventi dobavitelj tehnološke opreme. V primeru sprememb je dolžan pisмено sporočiti spremembe projektantom, izvajalcem in investitorju in spremembe oddati kot projekt PZI.
4. Posamezne vezave elektro, vodovodnih priključkov ter prezračevalnih kanalov so podane v ustreznih projektih.

OPOMBE VEZANE NA ELEKTRO INŠTALACIJE:

1. Vse neoznačene šuko vtičnice so izvedene iz stene višini h=1,2m, razen posebej označenih.
2. Potrebno je izvesti ožičenje za izenačevanje potenciala za vse elemente izdelane iz nerjaveče pločevine (delovne pulte, stenske omnice, talne rešetke, posamezne aparate,...)
3. Priključitev tehnološke opreme na vodnike za izenačevanja potenciala in končne meritve upornosti so zajete v načrtu in popis elektro inštalacij.
4. V načrtu tehnološke opreme niso upoštevani priključki za ozvočenje, prezračevalne enote, dvigala in ostalo varnostno in nadzorno opreme v objektu.
5. Vsa računalniška oprema in oprema za nadzor dostopa je potrebno obdelati po načrtu IT opreme.

OPOMBE VEZANE NA STROJNE INŠTALACIJE:

1. Vsi priključki za HV, TV, HTV in PPL so zaključeni z ustreznim krogeinim ventilom ali ustrezno enoročno mešalno baterijo.
2. Priključki iz tal so zaključeni z ustreznim krogeinim ventilom postavljenim v horizontalno lego max. 10 cm od tal. Vsi odtoki so sifonizirani!
3. Priključke na napo je potrebno definirati v projektu strojnih inštalacij.
4. Vgradnjo talnih sifonov in rešetak izvši izvajalec vodovodnih inštalacij oz. gradbenih del.
5. Vsi talni odtoki so vezani preko talnih sifonov oz. ustreznega sistema protismradnih zapor. Izvedbo rešetak in sifonov je potrebno uskladiiti z izvedbo tlakov.
6. Vsi odtoki iz kuhinje morajo biti speljani preko lovilca maščob.
7. Instalacije za hladilno opremo (cevrne povezave bakrenih cevi) izvede izvajalec hladilstva, preboji za cevi se uskladijo z izvajalci gradbenih del na objektu.

11 - RAZDELILNA KUHINJA

-Pred montažo preveriti dimenzije prostorov!
-Pred montažo preveriti mikroklokacije instalacijskih priključkov!

±0,00 = 139,00 mmv

Investitor:				Št. projekta:		4017
SB "DR. FRANCA DERGANCA" NOVA GORICA				Vrsta projekta:		PZI
Ulica padlih borcev 13A, 5290 Šempeter pri Gorici				Načrt:		OPREMA
Objekt:				Ident. št.:		ZAPS-1213
Odgo. projektant:				Datum:		MAREC 2019
studio ur.ad. d.o.o., prvomajska ulica 60c				Merilo:		1:25
Proj. skupina:						
BOŠTJAN KIKELJ univ.dipl.inž.arh.						
web:www.urad.si						
studio@urad.si						
Raba:						
OPREMA NADSTROPJE						
3						


LEGENDA SIMBOLOV:

- - Priključki:
 - TV - Splošno vodo
 - HV - Hladno vodo
 - HTV - Toplo in hladno vodo(VEŠ STENSKE MEŠ.BAT. SO POZ. STRANŠTALACU)
 - OV - Odpadno vodo
 - KV - ketni ventili
- - Priključek elektrike
- Pe - Pritrditev sifon

- h=.....cm
- šuko vtičnica 220/230V
- Splošno euro vtičnica 400V - 16A

LEGENDA OPREME

- Nevarna oprema
- Topli, termični elementi
- Hladni elementi

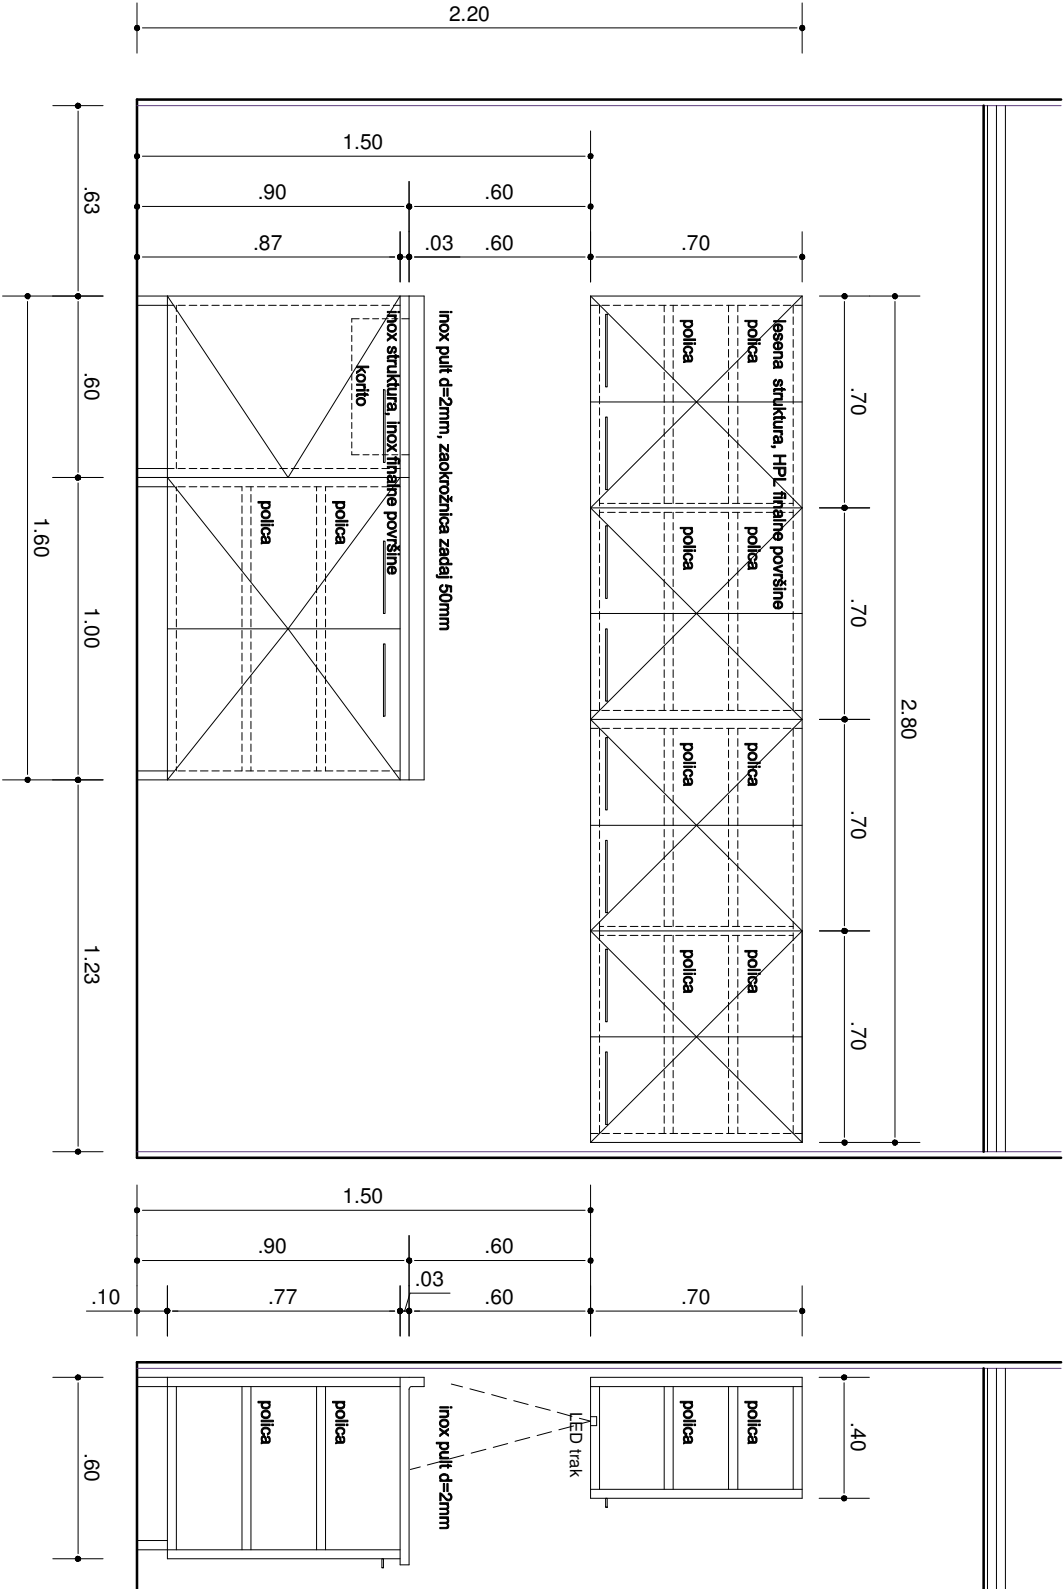

DELOVNI PULTI, JEKLENA STRUKTURA, INOX DELOVNA PОВRŠINA

- Podnožje je izdelano iz medsebojno spojenih inox jeklenih pravokotnih profilov 30/30mm.
- Delovna površina je iz nerjaveče jeklene inox pločevine debeline 2mm, izvedene v enem kosu skupaj s pomivalnim koritom, z zaobljenimi robovi med stranicami.
- Finalne površine so iz nerjaveče jeklene inox pločevine debeline min 1mm, pritrjene na nosilno strukturo, v nevidni izvedbi in s slikovanjem brez fug.
- Ob sprednjem in stranskim robu pulta je finalna površina zakrta v odkap, ob zadnjem robu pa v obstensko zaokrožnico višine 50mm, s tesnilnim profilom iz gume v celotni dolžini pulta.
- Polica je iz nerjaveče jeklene inox pločevine debeline min 1mm, z vsemi robovi zakrta v odkap
- Nerjaveča pločevina mora biti v kvaliteti AISI 304 ali AISI 316.
- Pomivalno korito je iz nerjaveče jeklene inox pločevine, dimenzije 450/450mm, globine 200mm, brez preliva. Korito je opremljeno s sifonom.
- Ročaji so dolžine 240mm, dvočokovno pritrjeni
- Vrata so opremljena s pohištveno ključavnico. Predali so opremljeni s centralno ključavnico za sočasno zaklepanje vseh predalov.

VISEČE OMARICE, LESENA STRUKTURA

- Stene korpusa so izdelane iz obojestransko laminiranih ivernih plošč. Laminat v teksturi in barvi po dogovoru z arhitektom. Debelina stranskih sten, zgornje in spodnje površine ter hrbta je 18mm.
- Vrata so iz ivernih plošč debeline 18mm, laminirane enako, kot stene omare. Smer odpiranja vrat skladno s priloženo shemo.
- Vrata so pritrjena s sponami (šarniri) iz polne kovine, z zapiralno vzmetno avtomatiko in blažilnim sistemom, z odpiranjem do kota 110°.
- Police so iz ivernih plošč debeline 18mm, laminirane po dogovoru z arhitektom. Postavljene so na točkovne jeklene nastavke z možnostjo postavitve na poljubno višino.
- Robni trakovi so ABS debeline 2mm, v teksturi in barvi po dogovoru z arhitektom.
- Ročaji so dolžine 240mm, dvočokovno pritrjeni.
- Vrata so opremljena s pohištveno oz. trozaprmo pohištveno ključavnico.

22 - NEČISTI PROSTOR

-Pred montažo preveriti dimenzije prostorov!
-Pred montažo preveriti mikroklimatske instalacijske priključke!
±0,00 = 139,00 mmv



UR. a.d.				Investitor:	SB "DR. FRANCA DERGANCA" NOVA GORICA	Št. projekta:	4017
studio ur.ad. d.o.o. prvomajska ulica 60c 5000 nova gorica web:www.urad.si studio@urad.si				Objekt:	ODDELEK ZA INVALIDNO MLADINO IN REHABILITACIJO	Vrsta projekta:	PZI
				Odgoj. projektant:	KLEMEN PAVLIN univ.dipl.inž.arh.	Nacrt:	OPREMA
				Proj. skupina:	BOŠTJAN KIKELJ univ.dipl.inž.arh.	Ident. št.:	ZAPS-1213
					TOMAŽ FAGANELI univ.dipl.inž.arh	Datum:	MAREC 2019
				Risba:		Merilo:	1:25
					OPREMA NADSTROPJE		5

KUHINJSKI PULTI, LESENA STRUKTURA, ULTRAPAS DELOVNA PОВRŠINA

- Stene korpusa podstavnih omaric so izdelane iz obojestransko laminiranih ivernih plošč. Laminat v teksturi in barvi po dogovoru z arhitektom. Debelina stranskih sten, zgornje in spodnje površine ter hrba je 18mm.
- Delovna površina pulta je izdelana iz iverne plošče debeline 24mm, s finalno površino iz ultrapasa
- Delovna površina je izvedena v enem kosu
- Ob sprednjem robu pulta je finalna površina zakrčnjena v odkap, ob zadnjem robu pa v obseensko zaokrožnico višine 50mm, s tesnilnim profilom iz gume v celotni dolžini pulta.
- Pomivalno korito in umivalnik sta iz inoxa dimenzije 400/400mm (φ400mm), globine 200mm, brez preliva. Korito in umivalnik sta opremljena s sitonom.
- Zapora podnožja višine 100mm, nasajena na nogice omaric. Stik s tlemi je zatesnjen.
- Vrata omaric so iz ivernih plošč debeline 18mm, laminirane enako, kot stene pulta. Smer odpiranja vrat skladno s priloženo shemo.
- Vrata so pritrjena s sponami (šarnirji) iz polne kovine, z zapiralno vzmetno avtomatiko in blazilnim sistemom, z odpiranjem do kota 110°.
- Police so iz ivernih plošč debeline 18mm, laminirane po dogovoru z arhitektom. Postavljene so na točkovne jeklene nastavke z možnostjo postavitve na poljubno višino.
- Robni trakovi so ABS debeline 2mm, v teksturi in barvi po dogovoru z arhitektom.
- Predali so s polnim izvlekom. Čelne ploskve so iz ivernih plošč debeline 18mm, laminirane enako, kot stene pulta. Stranice in dno predalov je iz ivernih plošč debeline 12mm.
- Okovje predalov je izvedeno z drsnim sistemom v jekleni strukturi, z valjčki iz tehnične plastične mase. Samozapiralni mehanizem je opremljen z blazilcem trkov.
- Vrata so opremljena s pohištveno ključavnico. Predali so opremljeni s centralno ključavnico za sočasno zaklepanje vseh predalov.
- Nogice so višine 100mm, z možnostjo višinske regulacije ±10mm.

VISEČE OMARICE, LESENA STRUKTURA

- Stene korpusa so izdelane iz obojestransko laminiranih ivernih plošč. Laminat v teksturi in barvi po dogovoru z arhitektom. Debelina stranskih sten, zgornje in spodnje površine ter hrba je 18mm.
- Vrata so iz ivernih plošč debeline 18mm, laminirane enako, kot stene omaric. Smer odpiranja vrat skladno s priloženo shemo.
- Vrata so pritrjena s sponami (šarnirji) iz polne kovine, z zapiralno vzmetno avtomatiko in blazilnim sistemom, z odpiranjem do kota 110°.
- Police so iz ivernih plošč debeline 18mm, laminirane po dogovoru z arhitektom. Postavljene so na točkovne jeklene nastavke z možnostjo postavitve na poljubno višino.
- Robni trakovi so ABS debeline 2mm, v teksturi in barvi po dogovoru z arhitektom.
- Ročaji so dolžine 240mm, dvotočkovno pritrjeni.
- Vrata so opremljena s pohištveno oz. trozaprtno pohištveno ključavnico.

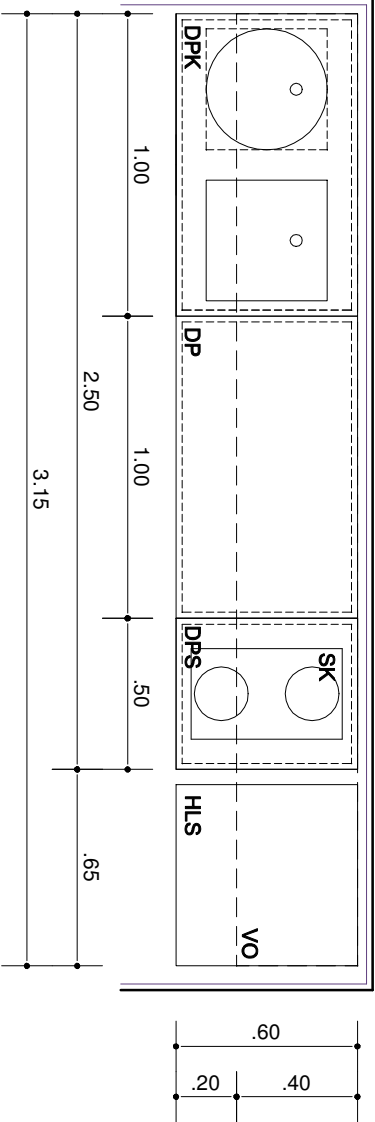
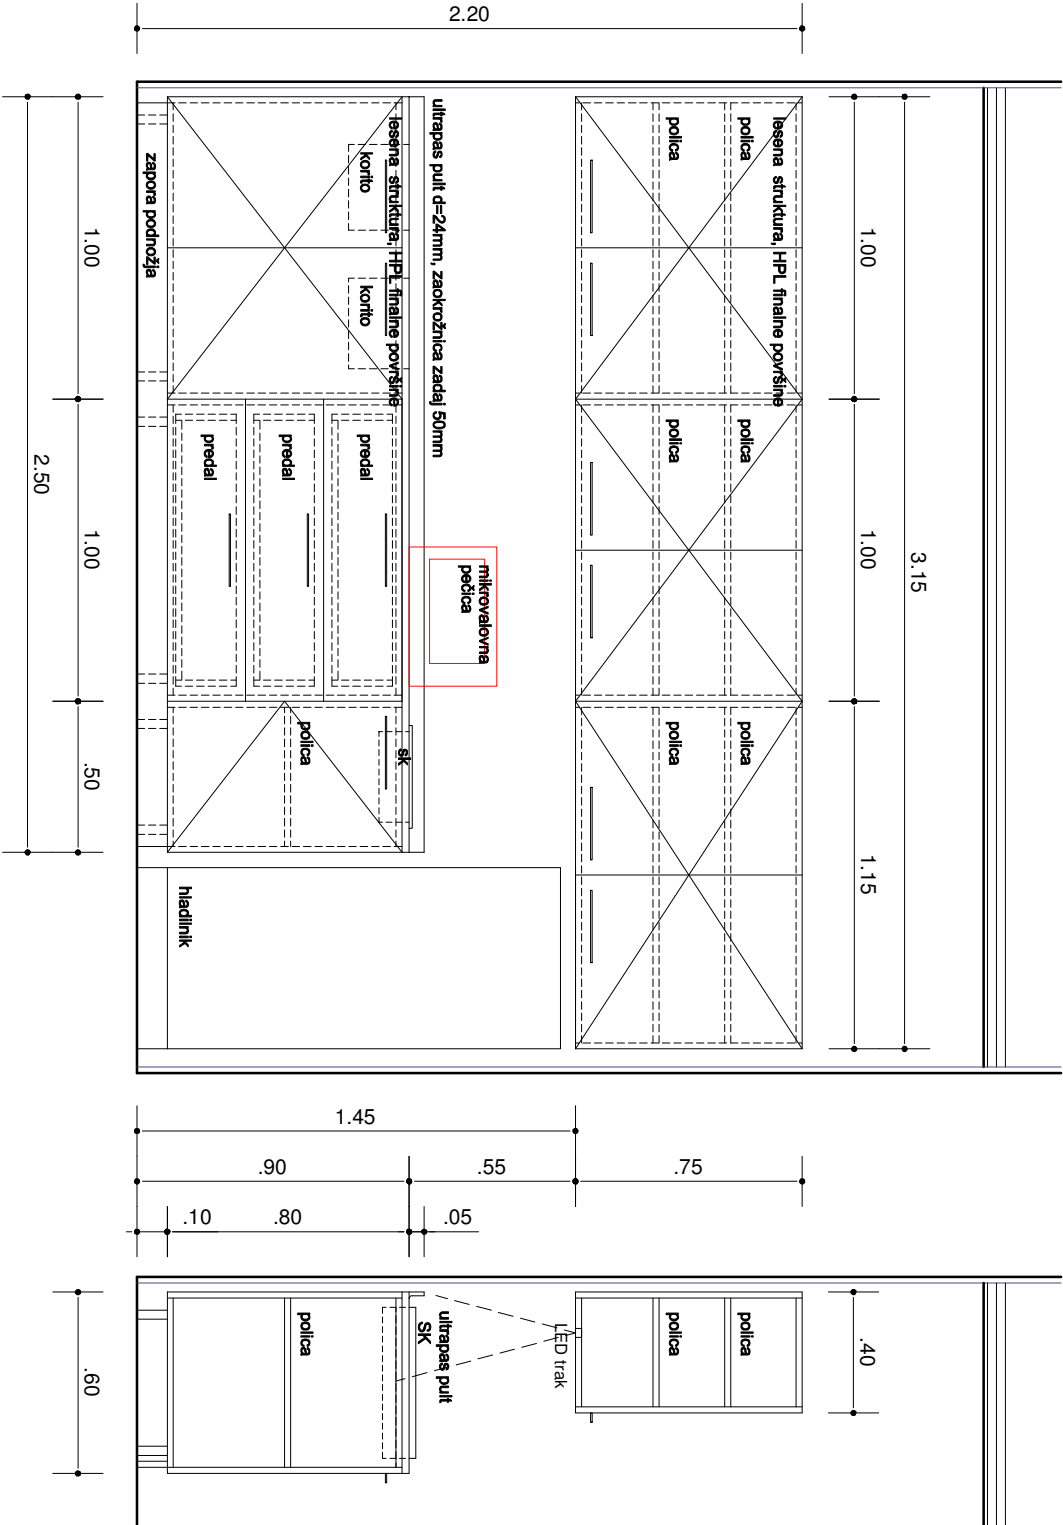


23 - ČAJNA KUHINJA

-Pred montažo preveriti dimenzije prostorov!
-Pred montažo preveriti mikrolokacije instalacijskih priključkov!

±0,00 = 139,00 mmv

UR. a.d. studio ur.ad. d.o.o. prvomajska ulica 60c 5000 nova gorica web:www.urad.si studio@urad.si	Investitor:	SB "DR. FRANCA DERGANCA" NOVA GORICA	Št. projekta:	4017
	Objekt:	ODDELEK ZA INVALIDNO MLADINO IN REHABILITACIJO	Vrsta projekta:	PZI
	Odg. projektant:	KLEMEN PAVLIN univ.dipl.inž.arh.	Nacrt:	OPREMA
	Proj. skupina:	BOŠTJAN KIKELJ univ.dipl.inž.arh.	Ident. št.:	ZAPS-1213
		TOMAŽ FAGANELI univ.dipl.inž.arh	Datum:	MAREC 2019
Riaba:			Merilo:	1:25
OPREMA NADSTROPJE				6

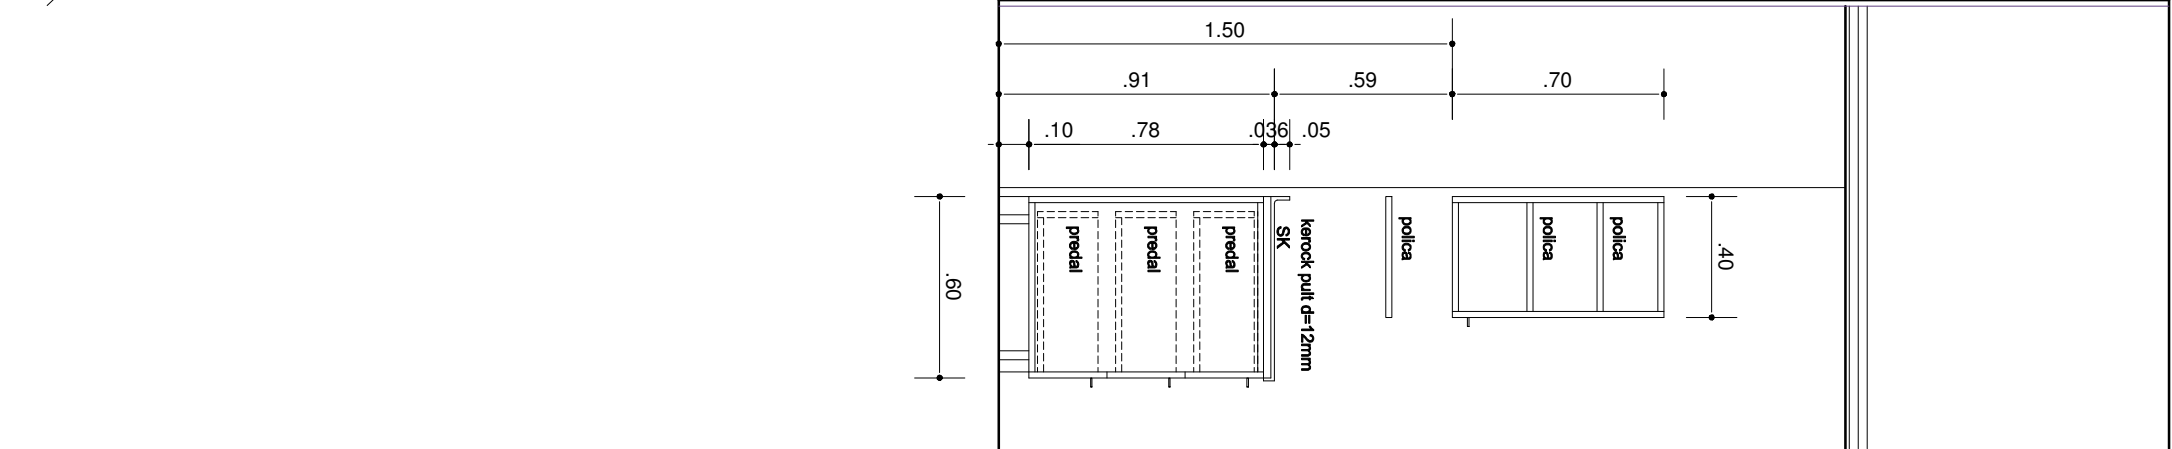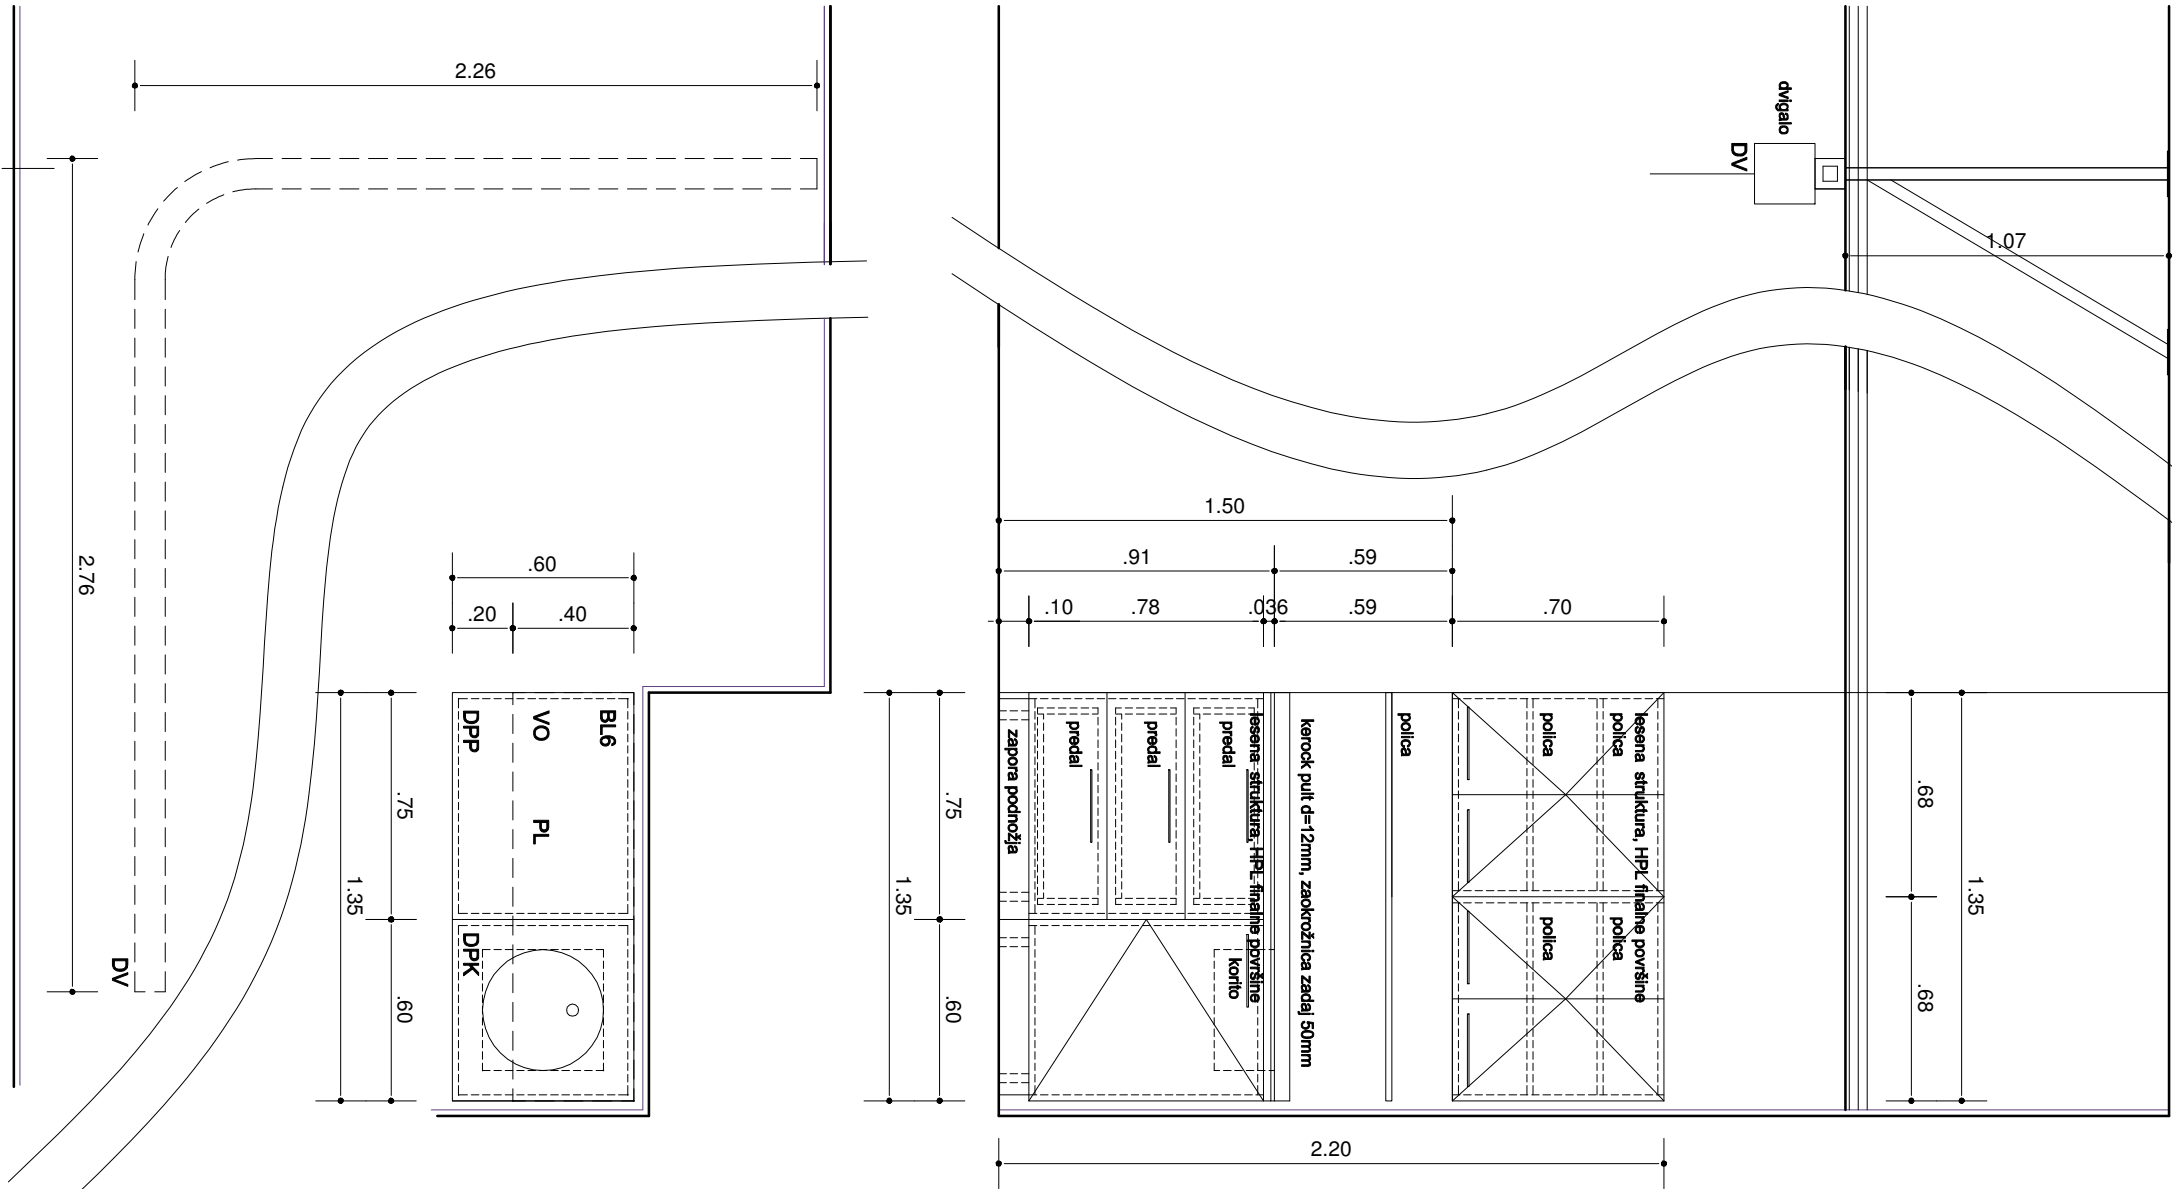

DELOVNI PULTI, LESENA STRUKTURA, KEROCK DELOVNA POVRSINA

- Stene korpusa podstavnih omaric so izdelane iz obojestransko laminiranih ivernih plošč. Laminat v teksturi in barvi po dogovoru z arhitektom. Debelina stranskih sten, zgornje in spodnje površine ter hrba je 18mm.
- Delovna površina pulta je izdelana iz iverne plošče debeline 24mm, s finalno površino iz antibakterijskega Kerocka, debeline 12mm.
- Delovna površina je izvedena v enem kosu skupaj s pomivalnim koritom, z zaobljenimi robovi med stranicami.
- Ob sprednjem robu pulta je finalna površina zakrčljena v odkap, ob zadnjem robu pa v obstenisko zaokrožnico višine 50mm, s tesnilnim profilom iz gume v celotni dolžini pulta.
- Pomivalno korito je iz Kerocka debeline 18mm, dimenzije 400/400mm (Ø400mm), globine 200mm, brez preliva. Korito je opremljeno s sifonom.
- Zapora podnožja višine 100mm, nasajena na nogice omaric. Stik s tlemi je zatesnjen.
- Vrata omaric so iz ivernih plošč debeline 18mm, laminirane enako, kot stene pulta. Smer odpiranja vrat skladno s priloženo shemo.
- Vrata so pritrjena s sponami (šarnirji) iz polne kovine, z zapiralno vzmetno avtomatiko in blažilnim sistemom, z odpiranjem do kota 110°.
- Police so iz ivernih plošč debeline 18mm, laminirane po dogovoru z arhitektom. Postavljene so na točkovne jeklene nastavke z možnostjo postavitve na poljubno višino.
- Robni trakovi so ABS debeline 2mm, v teksturi in barvi po dogovoru z arhitektom.
- Predali so s polnim izvlekom. Čelne ploskve so iz ivernih plošč debeline 18mm, laminirane enako, kot stene pulta. Stranice in dno predalov je iz ivernih plošč debeline 12mm.
- Okovje predalov je izvedeno z drsnim sistemom v jekleni strukturi, z valjčki iz tehnične plastične mase. Samozapiralni mehanizem je opremljen z blažilcem trkov.
- Vrata so opremljena s pohištveno ključavnico. Predali so opremljeni s centralno ključavnico za sočasno zaklepanje vseh predalov.
- Nogice so višine 100mm, z možnostjo višinske regulacije ±10mm.

VISEČE OMARICE, LESENA STRUKTURA

- Stene korpusa so izdelane iz obojestransko laminiranih ivernih plošč. Laminat v teksturi in barvi po dogovoru z arhitektom. Debelina stranskih sten, zgornje in spodnje površine ter hrba je 18mm.
- Vrata so iz ivernih plošč debeline 18mm, laminirane enako, kot stene omaric. Smer odpiranja vrat skladno s priloženo shemo.
- Vrata so pritrjena s sponami (šarnirji) iz polne kovine, z zapiralno vzmetno avtomatiko in blažilnim sistemom, z odpiranjem do kota 110°.
- Police so iz ivernih plošč debeline 18mm, laminirane po dogovoru z arhitektom. Postavljene so na točkovne jeklene nastavke z možnostjo postavitve na poljubno višino.
- Robni trakovi so ABS debeline 2mm, v teksturi in barvi po dogovoru z arhitektom.
- Ročaji so dolžine 240mm, dvočrkovno pritrjeni.
- Vrata so opremljena s pohištveno oz. trozaprtno pohištveno ključavnico.

POLICE, LESENA STRUKTURA

- Police so izdelane iz obojestransko laminiranih ivernih plošč debeline 20mm. Laminat v teksturi in barvi po dogovoru z arhitektom.
- Robni trakovi so ABS debeline 2mm, v teksturi in barvi po dogovoru z arhitektom.
- Konzolni nosilci so jekleni inox, trikotne oblike.

STROPNO DVIGALO

- stropno dvigalo za premikanje pacientov
- Višina prostora od finalnega tlaka do spuščenega stropa je 280 cm (svetila višina), višina od spuščenega stropa do AB plošče je 107 cm (medstropovje).
- tipsko dvigalo s stropno timico na električni pogon
- potek timice uskladišči z razporedom opreme in željami naročnika
- vključno z olajševami za montažo timic nad spuščanim stropom (Fe podkonstrukcija skrita)
- komplet dvigalo z vseni elementi za varno uporabo








25 - ODDELČNA KOPALNICA

-Pred montažo preveriti dimenzije prostorov!

-Pred montažo preveriti mikroklokacije instalacijskih priključkov!

±0,00 = 139,00 mmv

UR. a.d.	Investitor:	SB "DR. FRANCA DERGANCA" NOVA GORICA	Št. projekta:	4017
	Ulica padlih borcev 13A, 5290 Šempeter pri Gorici	Vrsta projekta:	PZI	
	Objekt:	ODDELEK ZA INVALIDNO MLADINO IN REHABILITACIJO	Nacrt:	OPREMA
	Odg. projektant:	KLEMEN PAVLIN univ.dipl.inž.arh.	Ident. št.:	ZAPS-1213
	Proj. skupina:	BOŠTJAN KIKEL univ.dipl.inž.arh.	Datum:	MAREC 2019
5000 nova gorica	web:www.urad.si	TOMAŽ FAGANELI univ.dipl.inž.arh	Merilo:	1:25
studio@urad.si	Risaba:	OPREMA NADSTROPJE		
		7		

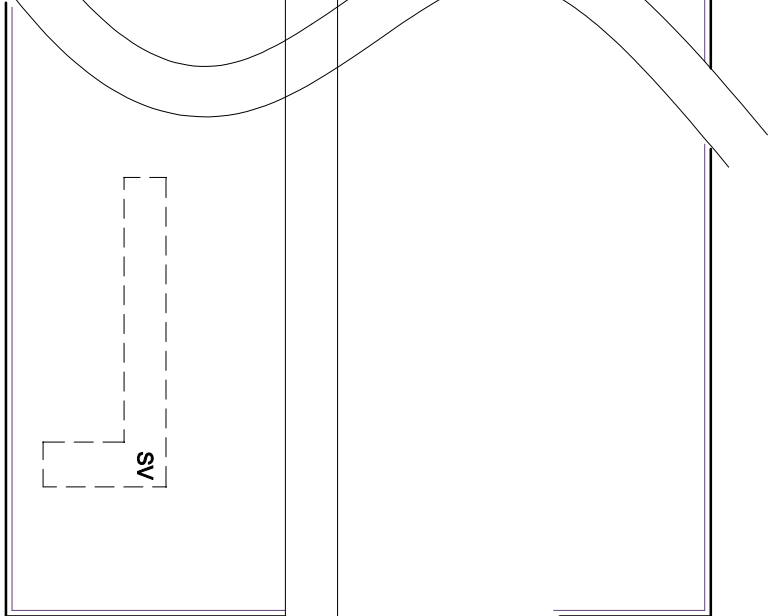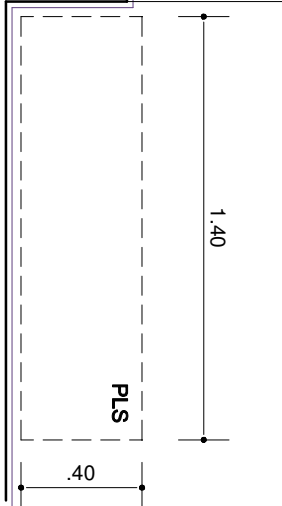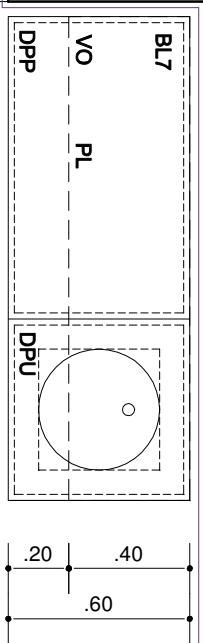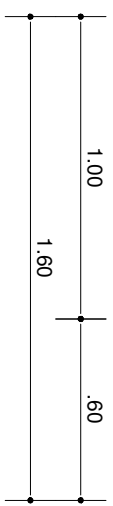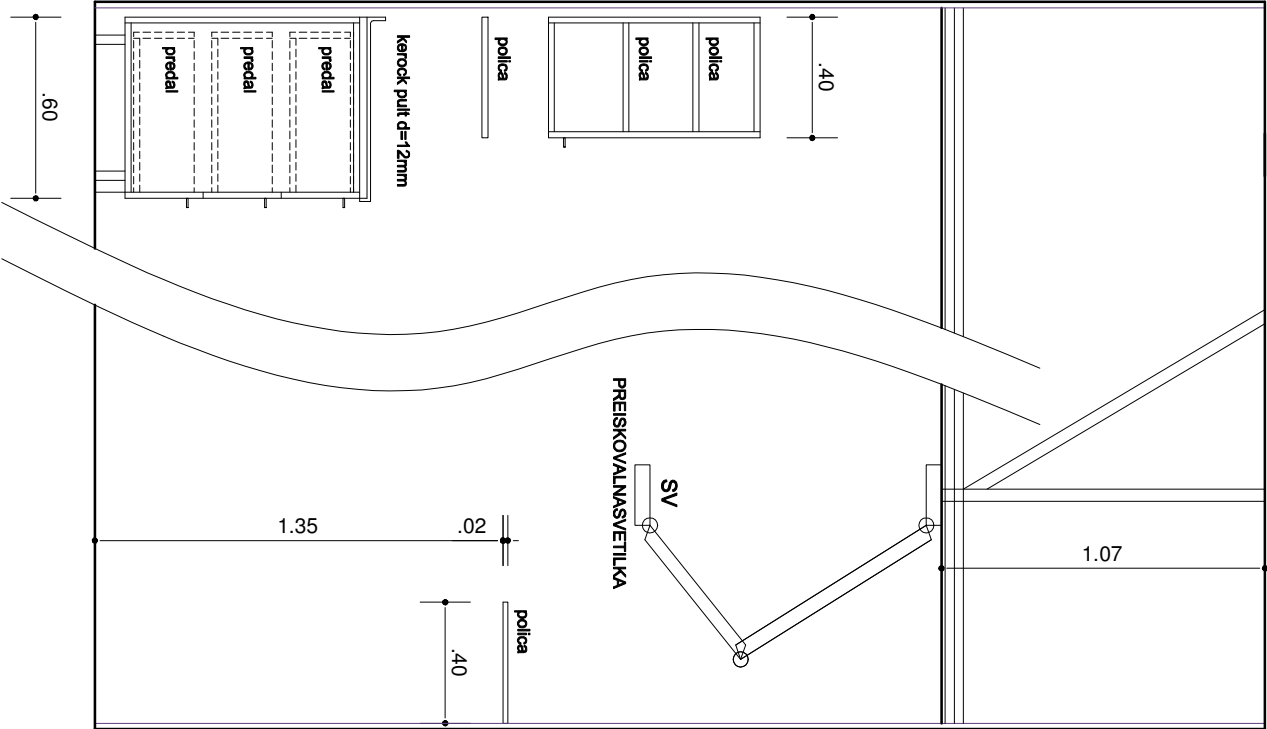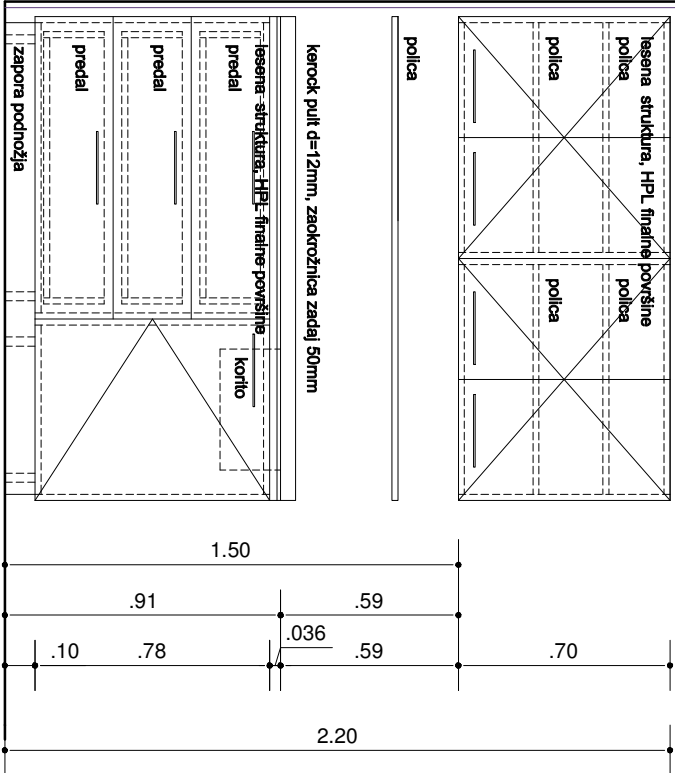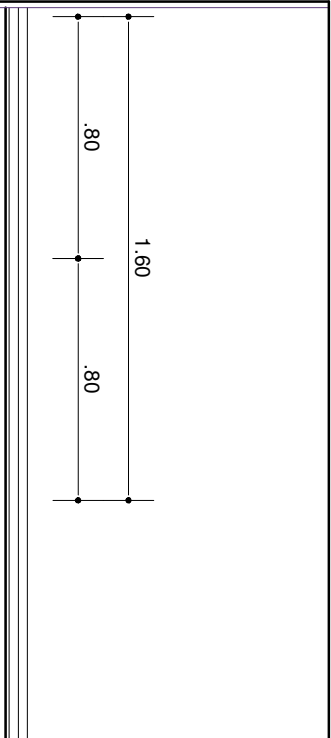

DELOVNI PULTI, LESENA STRUKTURA, KERROCK DELOVNA POVRŠINA

- Stene korpusa podstavljani omarci so izdelane iz objestransko laminiranih ivernih plošč. Laminat v teksturi in barvi po dogovoru z arhitektom. Debelina stranskih sten, zgornje in spodnje površine ter hrbta je 18mm.
- Delovna površina pulta je izdelana iz iverne plošče debeline 24mm, s finalno površino iz antibakterijskega Kerrocka, debeline 12mm.
- Delovna površina je izvedena v enem kosu skupaj s pomivalnim koritom, z zaobljenimi robovi med stranicami.
- Ob srednjem robu pulta je finalna površina zakrtvljena v odkap, ob zadnjem robu pa v obstenško zaokrožnico višine 50mm, s tesnilnim profilom iz gume v celotni dolžini pulta.
- Pomivalno korito je iz Kerrocka debeline 18mm, dimenzije 400/400mm (Ø400mm), globine 200mm, brez preliwa. Korito je opremljeno s sifonom.
- Zapora podrožja višine 100mm, nasajena na nogice omarc. Stik s temni je zatesnjen.
- Vrata omarc so iz ivernih plošč debeline 18mm, laminirane enako, kot stene pulta. Smerni odpiranja vrat skladno s priloženo shemo.
- Vrata so pritrjena s sporniki (šarniri) iz polne kovine, z zapiralo vzmetno avtomatiko in blazinim sistemom, z odpiranjem do kota 110°.
- Police so iz ivernih plošč debeline 18mm, laminirane po dogovoru z arhitektom. Postavljene so na točkove jeklene nastavke z možnostjo postavitve na poljubno višino.
- Robni trakovi so ABS debeline 2mm, v teksturi in barvi po dogovoru z arhitektom.
- Predali so s polnim izvlekom. Čelne ploskve so iz ivernih plošč debeline 18mm, laminirane enako, kot stene pulta. Stranice in dno predalov je iz ivernih plošč debeline 12mm.
- Okoyje predalov je izvedeno z drsnim sistemom v jekleni strukturi, z valjčki iz tehnične plastične mase. Samozapiralni mehanizem je opremljen z blazilcem tkov.
- Vrata so opremljena s polištevno ključavnico. Predali so opremljeni s centralno ključavnico za sočasno zaklepanje vseh predalov.
- Nogice so višine 100mm, z možnostjo višinske regulacije ± 10 mm.

VISEČE OMARICE, LESENA STRUKTURA

- Stene korpusa so izdelane iz obojestransko laminiranih ivernih plošč. Laminat v teksturi in barvi po dogovoru z arhitektom. Debelina stranskih sten, zgornje in spodnje površine ter hrda je 18mm.
 - Vrata so iz ivernih plošč debeline 18mm, laminirane enako, kot stene omare. Smer odpiranja vrat skladno s priloženo shemo.
 - Vrata so pritrjena s sporniki (šarnirji) iz polne kovine, z zapiralno vzmetno avtomatiko in blazinim sistemom, z odpiranjem do kota 110°.
 - Police so iz ivernih plošč debeline 18mm, laminirane po dogovoru z arhitektom. Postavljene so na točkovne jeklene nastavke z možnostjo postavitve na poljubno višino.
 - Robni trakovi so ABS debeline 2mm, v teksturi in barvi po dogovoru z arhitektom.
 - Ročaji so dolžine 240mm, dvočrkovno pritrjeni.
- Vrata so opremljena s pohištvom oz. trozaprmo pohištveno ključavnico.

POLICE, LESENA STRUKTURA

- Robni trakovi so ABS debeline 2mm, v teksturi in barvi po dogovoru z arhitektom.
- Police so izdelane iz obojestransko laminiranih ivernih plošč debeline 20mm. Laminat v teksturi in barvi po dogovoru z arhitektom
- Konzočni nosilci so jekleni inox, trikotne oblike.

PREISKOVALNA SVETILKA, STROPNA

Stropni reflektor pritrjen na podkonstrukcijo v tehničnem stropu. Visina prostora od finalnega tlaka do spuščenege stropa je 280 cm (svetla višina), višina od spuščenege stropa do AB plošče je 107 cm (medstropovje).

- LED tehnologija
 - življenjska doba žarnic min 30.000 ur
 - homogena distribucija svetlobe, brez vročih mest, krogov svetlobe in drugih motečih pojavov,
 - vrednost barvnega indeksa: najmanj 95
 - spremenljivo pozicijsko območje roke
 - stikalo na glavi svetilke
 - svetilnost: min. 40.000 lux
 - premer najširšega snopa na razdalji 1 m: manj kot 30cm
 - barva svetlobe: najmanj 3900 K, največ 4800 K
 - transformator
- v skladu z evropsko direktivo MDD 93/42/EEC

26 - ODDELČNA ORDINACIJA

-Pred montažo preveriti dimenzije prostorov!

-Pred montažo preveriti mikrolokacije instalacijskih priključkov:

$\pm 0,00 = 139,00 \text{ mV}$


ur.a.d. studio ur.a.d. d.o.o. prvomajska ulica 60c 5000 nova gorica web:www.urad.si studio@urad.si	Investitor:	SB "DR. FRANCA DERGANCA" NOVA GORICA	Št. projekta:	4017
		Ulica padlih borcev 13A, 5290 Šempeter pri Gorici	Vrsta projekta:	PZI
	Objekt:	ODDELEK ZA INVALIDNO MLADINO IN REHABILITACIJO	Nacht:	OPREMA
	Odg. projektant:	KLEMEN PAVLIN univ.dipl.inž.arh.	Ident. št.:	ZAPS-1213
	Proj. skupina:	BOŠTJAN KIKELJ univ.dipl.inž.arh. TOMAŽ FAĞANELI univ.dipl.inž.arh	Datum:	MAREC 2019
Risba:		Mentor:	1:25	
	OPREMA NADSTROPJE			8

DELOVNI PULTI, LESENA STRUKTURA, KERROCK DELOVNA PОВRŠINA

- Stene korpusa podstavnih omaric so izdelane iz obojestransko laminiranih ivernih plošč. Laminat v teksturi in barvi po dogovoru z arhitektom. Debelina stranskih sten, zgornje in spodnje površine ter hrba je 18mm.
- Delovna površina pulta je izdelana iz iverne plošče debeline 24mm, s finalno površino iz antibakterijskega Kerrocka, debeline 12mm.
- Delovna površina je izvedena v enem kosu skupaj s pomivalnim koritom, z zaobljenimi robovi med stranicami.
- Ob sprednjem robu pulta je finalna površina zakriviljena v odkap, ob zadnjem robu pa v obsterensko zaokrožnico višine 50mm, s tesnilnim profilom iz gume v celotni dolžini pulta.
- Pomivalno korito in umivalnik stla iz Kerrocka debeline 18mm, dimenzije 400/400mm (Ø400mm), globine 200mm, brez preliva. Korito je opremljeno s sifonom.
- Zapora podnožja višine 100mm, nasajena na nogice omaric. Stik s tlemi je zatesnjen.
- Vrata omaric so iz ivernih plošč debeline 18mm, laminirane enako, kot stene pulta. Smer odpiranja vrat skladno s priloženo shemo.
- Vrata so pritrjena s sponarni (šarnirji) iz polne kovine, z zapiralno vzmetno avtomatiko in blazilnim sistemom, z odpiranjem do kota 110°.
- Police so iz ivernih plošč debeline 18mm, laminirane po dogovoru z arhitektom. Postavljene so na točkovne jeklene nastavke z možnostjo postavitve na poljubno višino.
- Robni trakovi so ABS debeline 2mm, v teksturi in barvi po dogovoru z arhitektom.
- Predali so s polnim izvlekom. Čelne ploskve so iz ivernih plošč debeline 18mm, laminirane enako, kot stene pulta. Stranice in dno predalov je iz ivernih plošč debeline 12mm.
- Okovje predalov je izvedeno z drsnim sistemom v jekleni strukturi, z valjčki iz tehnične plastične mase. Samozapiralni mehanizem je opremljen z blazilcem tkov.
- Vrata so opremljena s pohištveno ključavnico. Predali so opremljeni s centralno ključavnico za sočasno zaklepanje vseh predalov.
- Nogice so višine 100mm, z možnostjo višinske regulacije ±10mm.

VIŠEČE OMARICE, LESENA STRUKTURA

- Stene korpusa so izdelane iz obojestransko laminiranih ivernih plošč. Laminat v teksturi in barvi po dogovoru z arhitektom. Debelina stranskih sten, zgornje in spodnje površine ter hrba je 18mm.
- Vrata so iz ivernih plošč debeline 18mm, laminirane enako, kot stene omaric. Smer odpiranja vrat skladno s priloženo shemo.
- Vrata so pritrjena s sponarni (šarnirji) iz polne kovine, z zapiralno vzmetno avtomatiko in blazilnim sistemom, z odpiranjem do kota 110°.
- Police so iz ivernih plošč debeline 18mm, laminirane po dogovoru z arhitektom. Postavljene so na točkovne jeklene nastavke z možnostjo postavitve na poljubno višino.
- Robni trakovi so ABS debeline 2mm, v teksturi in barvi po dogovoru z arhitektom.
- Rodaji so dolžine 240mm, dvočokovno pritrjeni.
- Vrata so opremljena s pohištveno oz. trozaprmo pohištveno ključavnico.

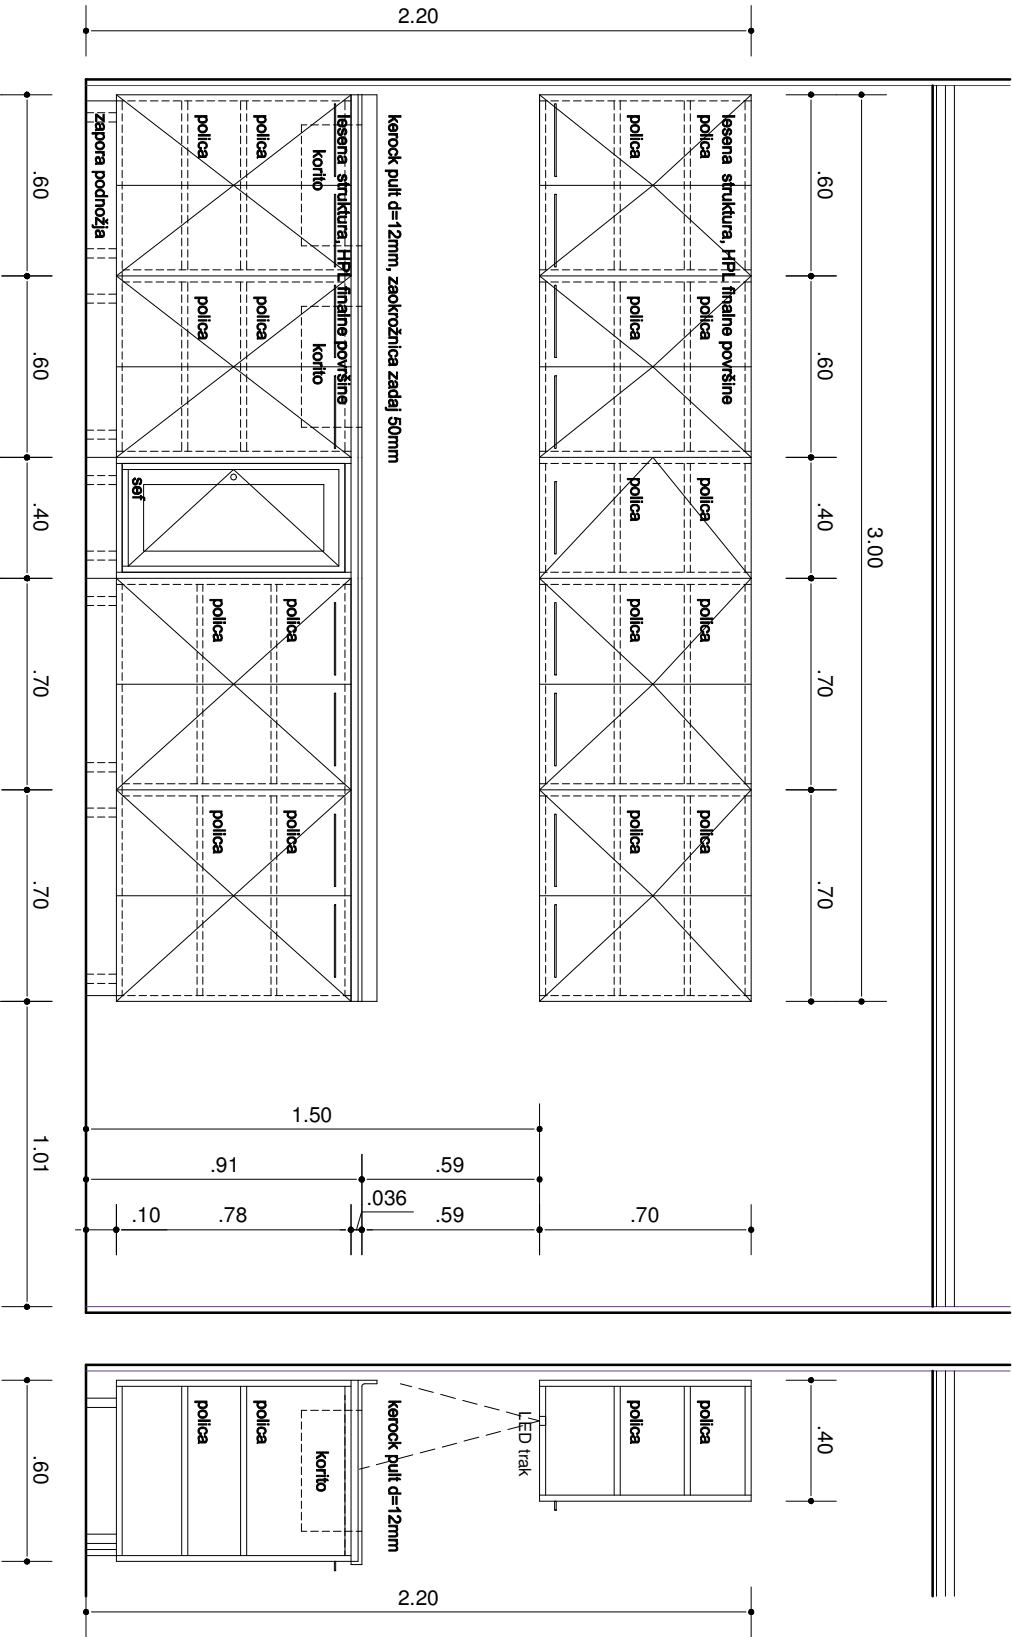

27 - ČISTI MEDICINSKI PROSTOR



-Pred montažo preveriti dimenzije prostorov!
-Pred montažo preveriti mikroklokacije instalacijskih priključkov!

±0,00 = 139,00 mmv

UR. a.d. studio ur.ad. d.o.o. prvomajska ulica 60c 5000 nova gorica web:www.urad.si studio@urad.si	Investitor:	SB "DR. FRANCA DERGANCA" NOVA GORICA	Št. projekta:	4017
	Objekt:	ODDELEK ZA INVALIDNO MLADINO IN REHABILITACIJO	Vrsta projekta:	PZI
	Odg. projektant:	KLEMEN PAVLIN univ.dipl.inž.arh.	Nacrt:	OPREMA
	Proj. skupina:	BOŠTJAN KIKEL univ.dipl.inž.arh.	Datum:	MAREC 2019
		TOMAŽ FAGANELI univ.dipl.inž.arh	Merilo:	1:25
Risba:		OPREMA NADSTROPJE		9

VISEČE OMARICE, LESENA STRUKTURA

- Stene korpusa so izdelane iz obojestransko laminiranih ivernih plošč. Laminat v teksturi in barvi po dogovoru z arhitektom. Debelina stranskih sten, zgornje in spodnje površine ter hrbta je 18mm.
- Police so iz ivernih plošč debeline 18mm, laminirane po dogovoru z arhitektom. Postavljene so na točkovne jeklene nastavke z možnostjo postavitve na poljubno višino.
- Robni trakovi so ABS debeline 2mm, v teksturi in barvi po dogovoru z arhitektom.
- Vrata so opremljena s pohištvom oz. trozapomo pohištvom ključavnico.

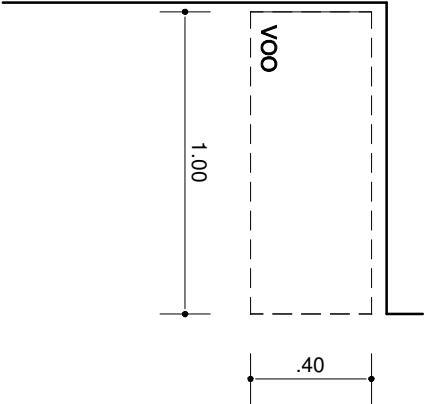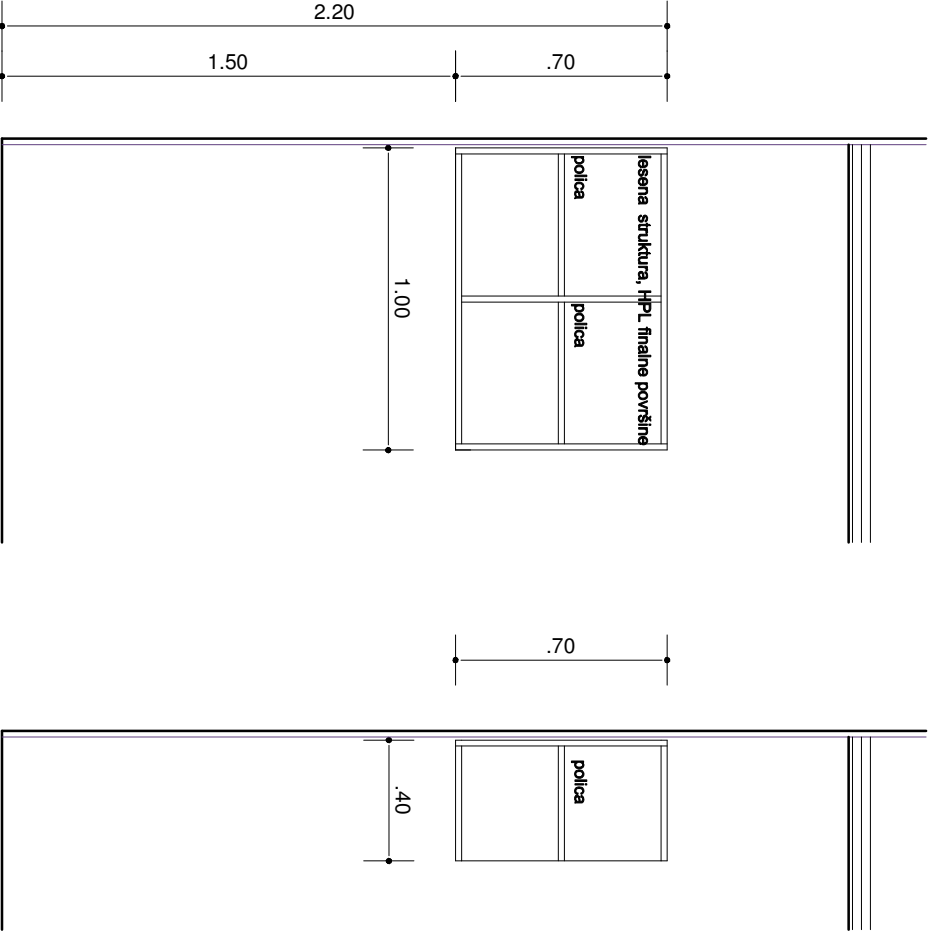

28 - SESTRSKA SOBA


ur.a.d. studio urad, d.o.o. prvomajska ulica 60c 5000 nova gorica web:www.urad.si studio@urad.si				Investitor:		SB "DR. FRANCA DERGANCA" NOVA GORICA	Št. projekta:	4017
						Ulica padlih borcev 13A, 5290 Šempeter pri Gorici	Vrsta projekta:	PZI
				Objekt:		ODDELEK ZA INVALIDNO MLADINO IN REHABILITACIJO	Nadrt:	OPREMA
				Odg. projektant:		KLEMEN PAVLIN univ.dipl.inž.arh.	Ident. št.:	ZAPS-1213
				Proj. skupina:		BOŠTJAN KIKELJ univ.dipl.inž.arh.	Datum:	MAREC 2019
						TOMAŽ FAGANELI univ.dipl.inž.arh	Merilo:	1:25
				Risba:		OPREMA NADSTROPJE		10

DELOVNI PULTI, LESENA STRUKTURA, KERROCK DELOVNA PОВRŠINA

- Stene korpusa podstavnih omaric so izdelane iz obojestransko laminiranih ivernih plošč. Laminat v teksturi in barvi po dogovoru z arhitektom. Debelina stranskih sten, zgornje in spodnje površine ter hrbita je 18mm.
- Delovna površina pulta je izdelana iz iverne plošče debeline 24mm, s finalno površino iz antibakterijskega Kerrocka, debeline 12mm.
- Delovna površina je izvedena v enem kosu skupaj s pomivalnim koritom, z zaobljenimi robovi med stranicami.
- Ob sprednjem robu pulta je finalna površina zakriviljena v odkap, ob zadnjem robu pa v obstersko zaokrožnico višine 50mm, s tesnilnim profilom iz gume v celotni dolžini pulta.
- Pomivalno korito in umivalnik stla iz Kerrocka debeline 18mm, dimenzije 400/400mm (Ø400mm), globine 200mm, brez preliwa. Korito je opremljeno s sifonom.
- Zapora podnožja višine 100mm, nasejana na nogice omaric. Stik s tlerni je zatesnjen.
- Vrata omaric so iz ivernih plošč debeline 18mm, laminirane enako, kot stene pulta. Smar odpiranja vrat skladno s priloženo shemo.
- Vrata so pritrjena s sponarni (šarnirji) iz polne kovine, z zapiralno vzmetno avtomatiko in blažilnim sistemom, z odpiranjem do kota 110°.
- Police so iz ivernih plošč debeline 18mm, laminirane po dogovoru z arhitektom. Postavljene so na točkovne jeklene nastavke z možnostjo postavitve na poljubno višino.
- Robni trakovi so ABS debeline 2mm, v teksturi in barvi po dogovoru z arhitektom.
- Predali so s polnim izvlekom. Čelne ploskve so iz ivernih plošč debeline 18mm, laminirane enako, kot stene pulta. Stranice in dno predalov je iz ivernih plošč debeline 12mm.
- Okovje predalov je izvedeno z drsnim sistemom v jekleni strukturi, z valjčki iz tehnične plastične mase. Samozapiralni mehanizem je opremljen z blažilcem tkov.
- Vrata so opremljena s pohištvno ključavnico. Predali so opremljeni s centralno ključavnico za sočasno zaklepanje vseh predalov.
- Nogice so višine 100mm, z možnostjo višinske regulacije ±10mm.

VISEČE OMARICE, LESENA STRUKTURA

- Stene korpusa so izdelane iz obojestransko laminiranih ivernih plošč. Laminat v teksturi in barvi po dogovoru z arhitektom. Debelina stranskih sten, zgornje in spodnje površine ter hrbita je 18mm.
- Police so iz ivernih plošč debeline 18mm, laminirane po dogovoru z arhitektom. Postavljene so na točkovne jeklene nastavke z možnostjo postavitve na poljubno višino.
- Robni trakovi so ABS debeline 2mm, v teksturi in barvi po dogovoru z arhitektom.
- Ročaji so dolžine 240mm, dvočokovno prtičjeni.
- Vrata so opremljena s pohištvno oz. trozaprmo pohištvno ključavnico.

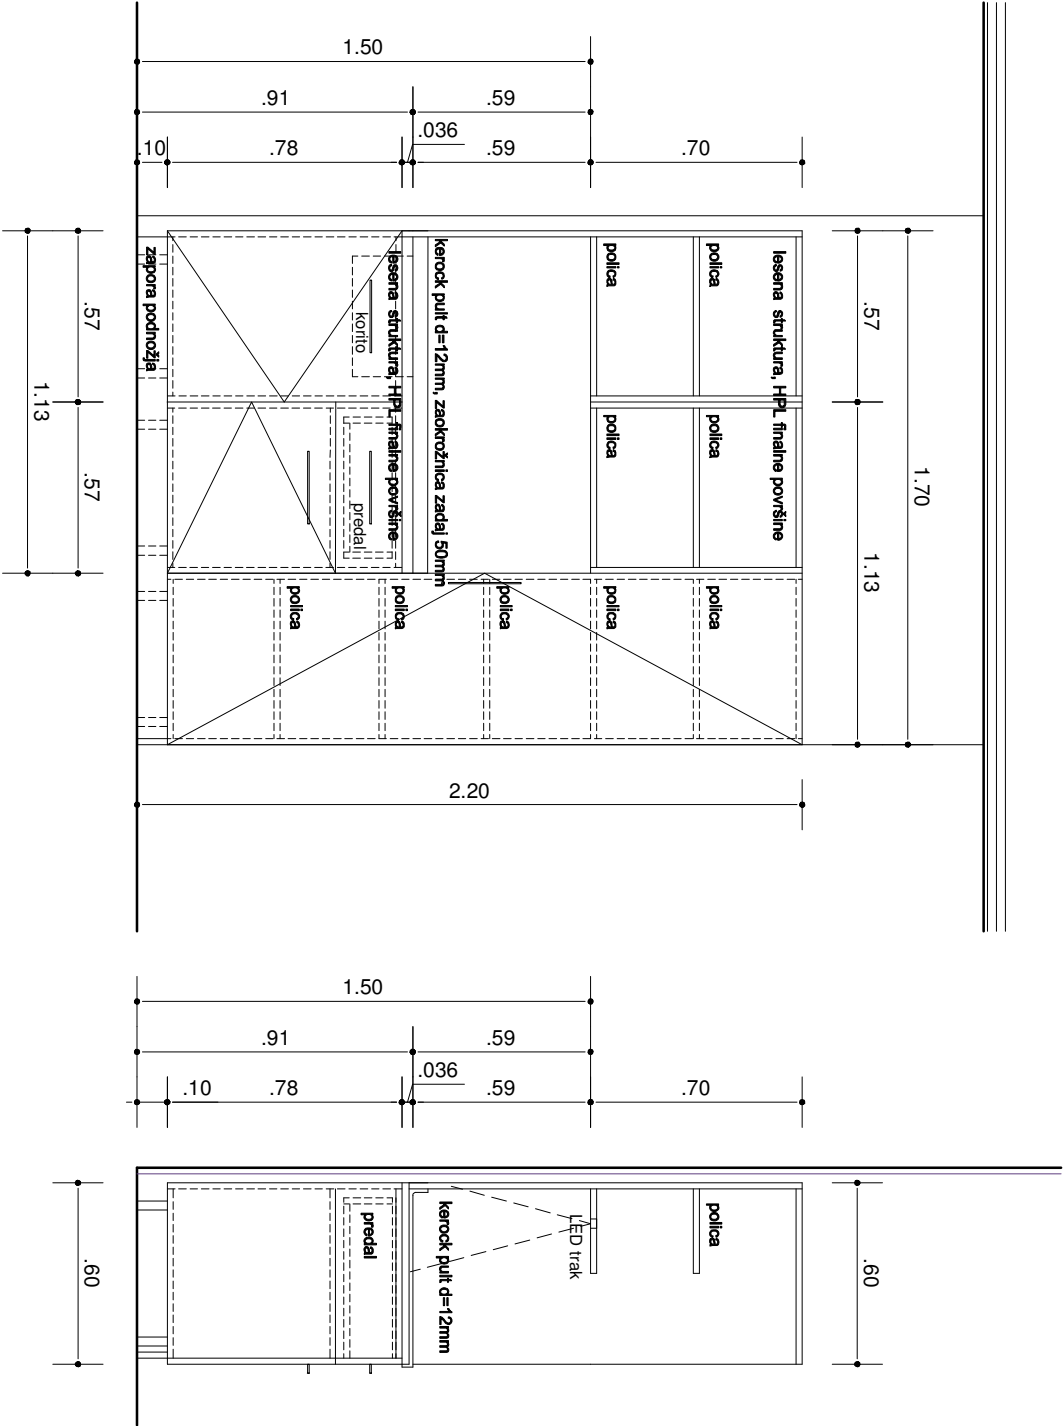


10 - NADZORNI PULT OB SESTRSKI SOBI

- Pred montažo preveriti dimenzije prostorov!
- Pred montažo preveriti mikroklokacije instalacijskih priključkov!

±0,00 = 139,00 mmv

UR. a.d. studio ur.ad. d.o.o. prvomajska ulica 60c 5000 nova gorica web:www.urad.si studio@urad.si	Investitor:	SB "DR. FRANCA DERGANCA" NOVA GORICA	Št. projekta:	4017
	Objekt:	ODDELEK ZA INVALIDNO MLADINO IN REHABILITACIJO	Vrsta projekta:	PZI
	Odg. projektant:	KLEMEN PAVLIN univ.dipl.inž.arh.	Nacrč:	OPREMA
	Proj. skupina:	BOŠTJAN KIKELJ univ.dipl.inž.arh.	Datum:	MAREC 2019
		TOMAŽ FAGANELI univ.dipl.inž.arh	Merilo:	1:25
Risba:				OPREMA NADSTROPJE 11

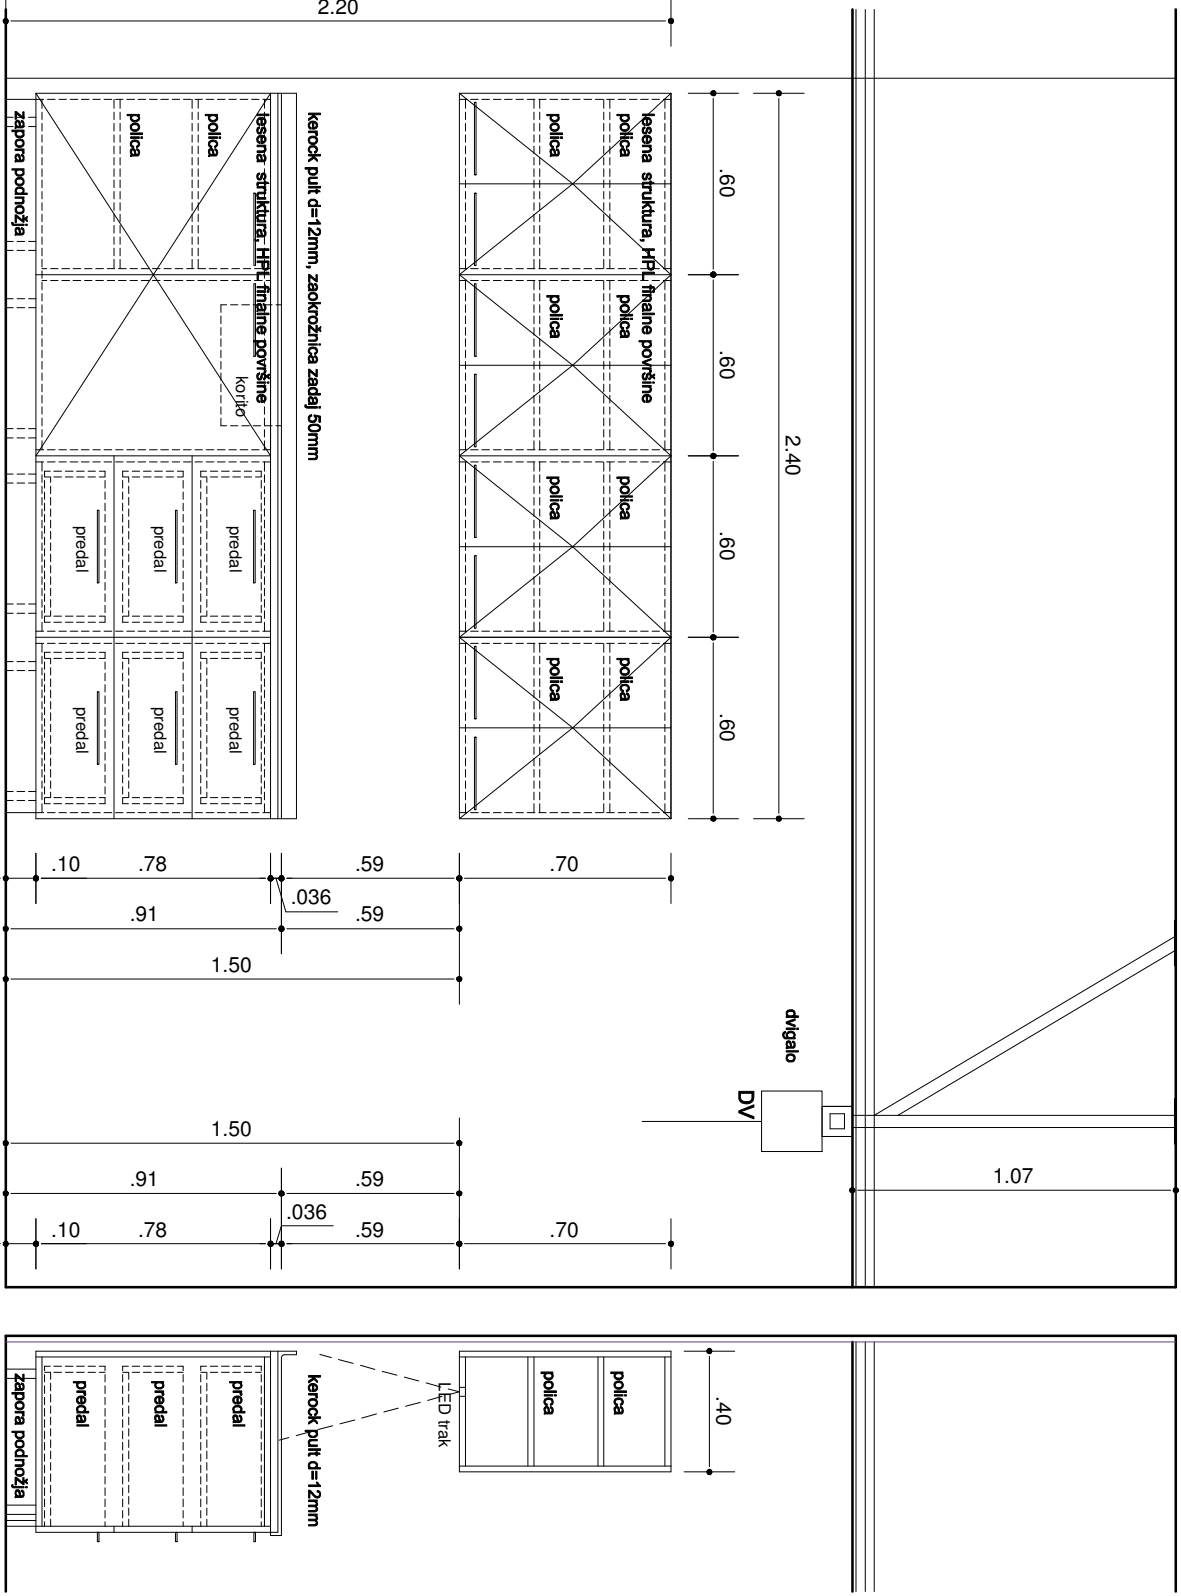


- DELOVNI PULTI, LESENA STRUKTURA, KERROCK DELOVNA PОВRŠINA**
- Stene korpusa podstavnih omaric so izdelane iz obojestransko laminiranih ivernih plošč. Laminat v teksturi in barvi po dogovoru z arhitektom. Debelina stranskih sten, zgornje in spodnje površine ter hrba je 18mm.
 - Delovna površina pulta je izdelana iz iverne plošče debeline 24mm, s finalno površino iz antibakterijskega Kerrocka, debeline 12mm.
 - Delovna površina je izvedena v enem kosu skupaj s pomivalnim koritom, z zaobljenimi robovi med stranicami.
 - Ob sprednjem robu pulta je finalna površina zakrčljena v odkap, ob zadnjem robu pa v obstenisko zaokrožnico višine 50mm, s tesnilnim profilom iz gume v celotni dolžini pulta.
 - Pomivalno korito je iz Kerrocka debeline 18mm, dimenzije 400/400mm (φ400mm), globine 200mm, brez preliva. Korito je opremljeno s sifonom.
 - Zapora podnožja višine 100mm, nasajena na nogice omaric. Stik s temi je zatesnjen.
 - Vrata omaric so iz ivernih plošč debeline 18mm, laminirane enako, kot stene pulta. Smer odpiranja vrat skladno s priloženo shemo.
 - Vrata so pritrjena s sponami (šarnirji) iz polne kovine, z zapiralno vzmetno avtomatiko in blažilnim sistemom, z odpiranjem do kota 110°.
 - Plošče so iz ivernih plošč debeline 18mm, laminirane po dogovoru z arhitektom. Postavljene so na točkovne jeklene nastavke z možnostjo postavitve na poljubno višino.
 - Robni trakovi so ABS debeline 2mm, v teksturi in barvi po dogovoru z arhitektom.
 - Predali so s polnim izvlekom. Čelne ploške so iz ivernih plošč debeline 18mm, laminirane enako, kot stene pulta. Stranice in dno predalov je iz ivernih plošč debeline 12mm.
 - Okovje predalov je izvedeno z drsnim sistemom v jekleni strukturi, z valjčki iz tehnične plastične mase. Samozapiralni mehanizem je opremljen z blažilcem trkov.
 - Vrata so opremljena s pohištveno ključavnico. Predali so opremljeni s centralno ključavnico za sočasno zaklepanje vseh predalov.
 - Nogice so višine 100mm, z možnostjo višinske regulacije ±10mm.

VIŠEČE OMARICE, LESENA STRUKTURA

- Stene korpusa so izdelane iz obojestransko laminiranih ivernih plošč. Laminat v teksturi in barvi po dogovoru z arhitektom. Debelina stranskih sten, zgornje in spodnje površine ter hrba je 18mm.
- Vrata so iz ivernih plošč debeline 18mm, laminirane enako, kot stene omaric. Smer odpiranja vrat skladno s priloženo shemo.
- Vrata so pritrjena s sponami (šarnirji) iz polne kovine, z zapiralno vzmetno avtomatiko in blažilnim sistemom, z odpiranjem do kota 110°.
- Plošče so iz ivernih plošč debeline 18mm, laminirane po dogovoru z arhitektom. Postavljene so na točkovne jeklene nastavke z možnostjo postavitve na poljubno višino.
- Robni trakovi so ABS debeline 2mm, v teksturi in barvi po dogovoru z arhitektom.
- Ročaji so dolžine 240mm, dvočrkovno pritrjeni.
- Vrata so opremljena s pohištveno oz. trozaprtno pohištveno ključavnico.

STROPNO DVIGALO


- stropno dvigalo za premikanje pacientov
- Višina prostora od finalnega tlaka do spuščenega stropa je 280 cm (svetla višina), višina od spuščenega stropa do AB plošče je 107 cm (medstropovje).
- tipsko dvigalo s stropno timco na električni pogon
- potek timice uskladiš z razporedom opreme in željami naročnika
- vključno z ojačitvami za montažo timic nad spuščanim stropom (Fe podkonstrukcija skrta)
- komplet dvigalo z vseni elementi za varno uporabo

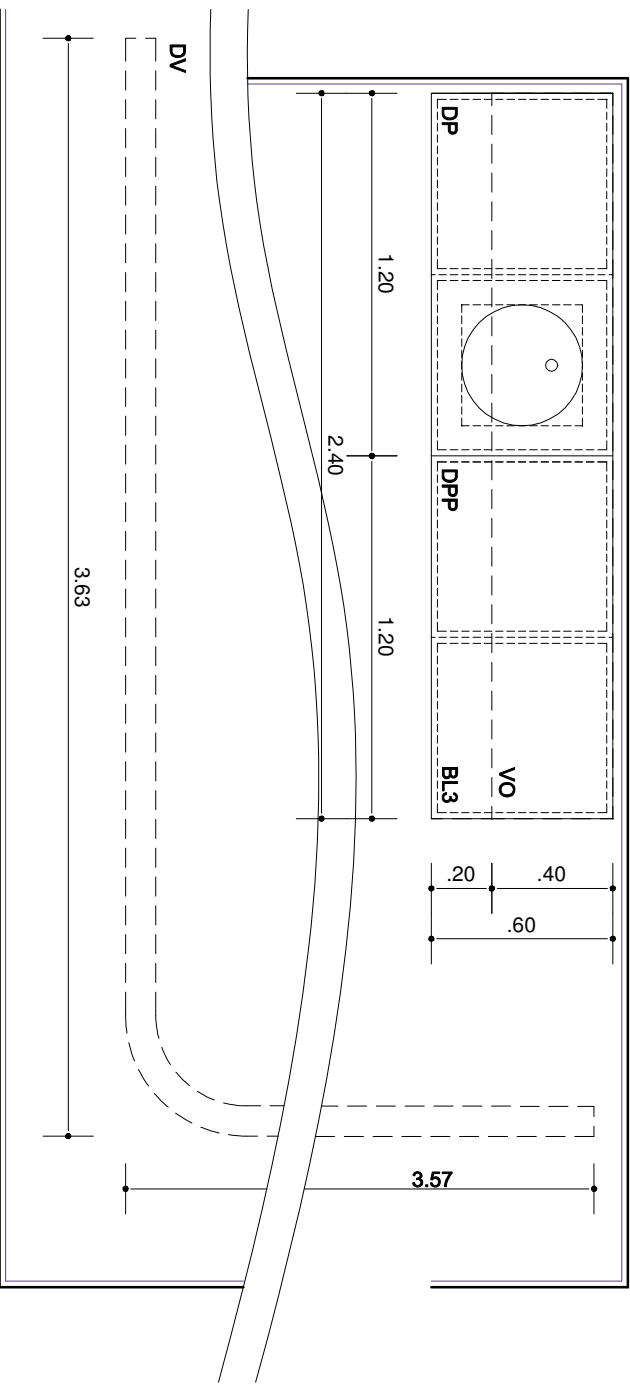

29 - ODDELČNA KOPALNICA

- Pred montažo preveriti dimenzije prostorov!
-Pred montažo preveriti mikroklokacije instalacijskih priključkov!

UR. a.d.				±0,00 = 139,00 mmv	
Investitor:				Št. projekta:	
SB "DR. FRANCA DERGANCA" NOVA GORICA				4017	
Ulica padlih borcev 13A, 5290 Šempeter pri Gorici				Vrsta projekta:	
Objekt:				Nacrt:	
ODDELEK ZA INVALIDNO MLADINO IN REHABILITACIJO				OPREMA	
Odg. projektant:				Ident. št.:	
KLEMEN PAVLIN univ.dipl.inž.arh.				ZAPS-1213	
Proj. skupina:				Datum:	
BOŠTJAN KIKELJ univ.dipl.inž.arh.				MAREC 2019	
Web: www.urad.si				Merilo:	
studio@urad.si				1:25	
Riaba:				OPREMA NADSTROPJE	
12					

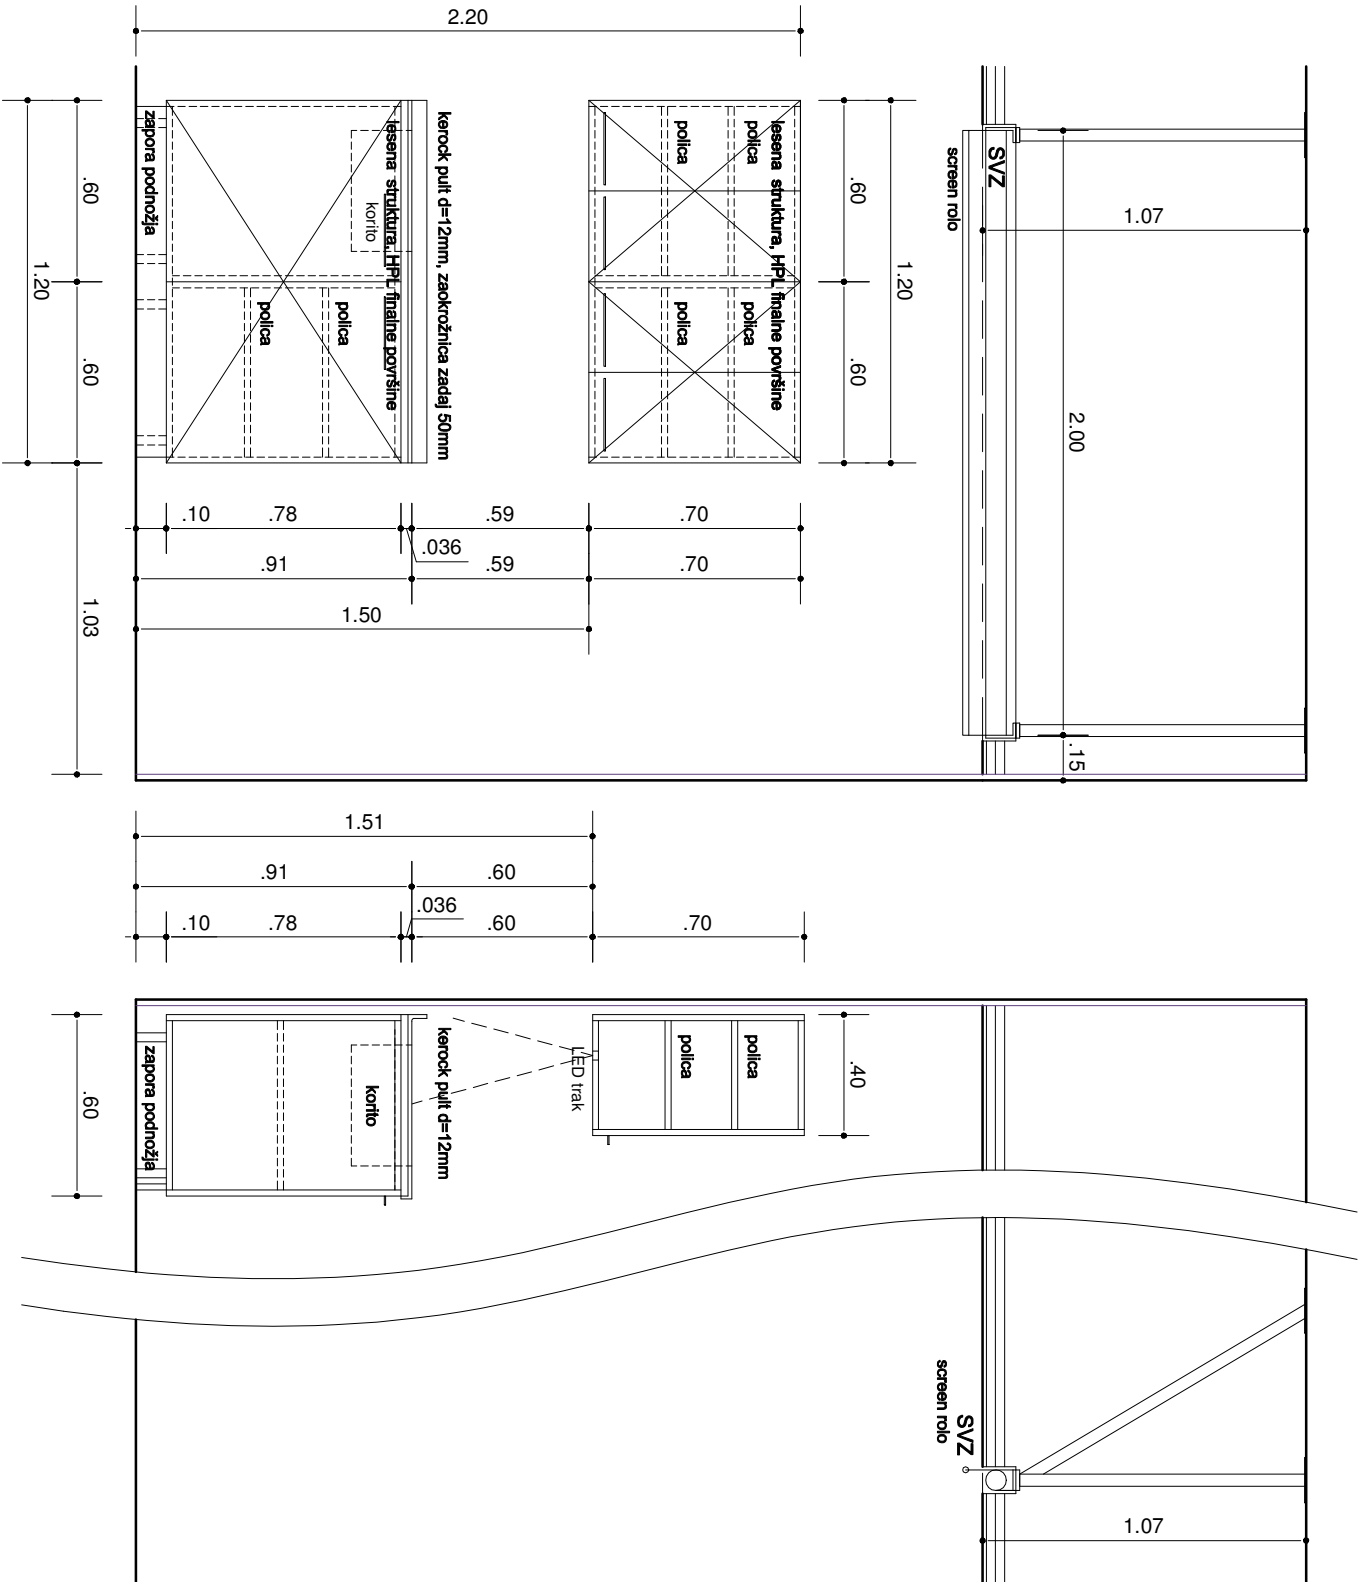

DELOVNI PULTI, LESENA STRUKTURA, KERROCK DELOVNA POVRŠINA

- Stene korpusa podstavskih omarov so izdelane iz obojestransko laminiranih ivernih plošč. Laminat v teksturi in barvi po dogovoru z arhitektom. Debelina stranskih sten, zgornje in spodnje površine ter hrbta je 18mm.
- Delovna površina puila je izdelana iz iverne plošče debeline 24mm, s finalno površino iz antibakterijskega Kerrocka, debeline 12mm.
- Delovna površina je izvedena v enem kosu skupaj s pomivalnim koritom, z zaobljenimi robovi med stranicami.
- Ob srednjem robu puila je finalna površina zaključena v odkap, ob zadnjem robu pa v obstenško zaokrožnico višine 50mm, s tesnilnim profilom iz gume v celotni dolžini puila.
- Pomivalno korito je iz Kerrocka debeline 18mm, dimenzije 400/400mm (Ø400mm), globine 200mm, brez preliva. Korito je opremljeno s sifonom.
- Zapora podnožja višine 100mm, nasajena na noglice omaric. Stik s temi je zatesnjen.
- Vrata omaric so iz ivernih plošč debeline 18mm, laminirane enako, kot stene puila. Smerni odpiranja vrat skladno s priloženo shemo.
- Vrata so pritrjena s sporniki (šarnirji) iz polne kovine, z zapiralo vzmetno avtomatiko in blažilnim sistemom, z odpiranjem do kota 110°.
- Police so iz ivernih plošč debeline 18mm, laminirane po dogovoru z arhitektom. Postavljene so na točkovne jeklene nastavke z možnostjo postavitve na poljubno višino.
- Robni trakovi so ABS debeline 2mm, v teksturi in barvi po dogovoru z arhitektom.
- Predali so s polnim izvlekom. Čalne plošče so iz ivernih plošč debeline 18mm, laminirane enako, kot stene puila. Stranice in dno predalov je iz ivernih plošč debeline 12mm.
- Okovje predalov je izvedeno z drsnim sistemom v jekleni strukturi, z valjčki iz tehnične plastične mase. Samozapiralni mehanizem je opremljen z blažilnim tkov.
- Vrata so opremljena s polnsteveno ključavnico. Predali so opremljeni s centralno ključavnico za sočasno zaklepanje vseh predalov.
- Nogice so višine 100mm, z možnostjo višinske regulacije ± 10 mm.

VISEČE OMARICE, LESENA STRUKTURA

- Stranski sten, zgornje in spodnje površine ter hrba je 18mm.
- Stene korpusa so izdelane iz obojestransko laminiranih vernih plošč. Laminat v teksturi in barvi po dogovoru z arhitektom. Debelina stranskih sten, zgornje in spodnje površine ter hrba je 18mm.
- Police so iz vernih plošč debeline 18mm, laminirane po dogovoru z arhitektom. Postavljene so na točkovne jeklene nastavke z možnostjo postavitve na poljubno višino.
- Robni trakovi so ABS debeline 2mm, v teksturi in barvi po dogovoru z arhitektom.
- Ročaji so dolžine 240mm, dvotočkovno pritrjeni.
- Vrata so opremljena s pohištveno oz. trozaprmo pohištveno ključavnico.

SCREEN ROLLO


- Pritrjen na podkonstrukcijo v tehničnem stropu. Višina prostora od finalnega tlaka do spuščanega stropa je 280 cm (svetla višina), višina od spuščanega stropa do AB plošče je 107 cm (medstropovje). Dolžina roloja je 200 cm. Vključno z dobavo in montažo podkonstrukcije v medstropovju.
- Screen rolo z Alu kaselo z navojnico vgrajeno v spuščan strop. Screen rolo iz pralnega materiala, z mehanizmom za spuščanje na ročni pogon. V ponudbi mora biti zajet ves pridelni material in montaža.

31,36, 41 IN 48 - DVO POSTELJNA SOBA

-Pred montažo preveriti dimenzije prostorov!

-Pred montažo preveriti mikrolokacije instalacijskih priključkov:

ur.a.d. studio ur.a.d. d.o.o. prvomajska ulica 60c 5000 nova gorica web:www.urad.si studio@urad.si	Investitor:	SB "DR. FRANCA DERGANCA" NOVA GORICA	Št. projekta:	4017
		Ulica padlinh borcev 13A, 5290 Šempeter pri Gorici	Vrsta projekta:	PZI
	Objekt:	ODDELEK ZA INVALIDNO MLADINO IN REHABILITACIJO	Nacht:	OPREMA
	Odg. projektant:	KLEMEN PAVLIN univ.dipl.inž.arh.	Ident. št.:	ZAPS-1213
	Proj. skupina:	BOŠTJAN KIKELJ univ.dipl.inž.arh.	Datum:	MAREC 2019
		TOMAŽ FAGANELI univ.dipl.inž.arh	Merilo:	1:25
Risba:	OPREMA NADSTROPJE			13

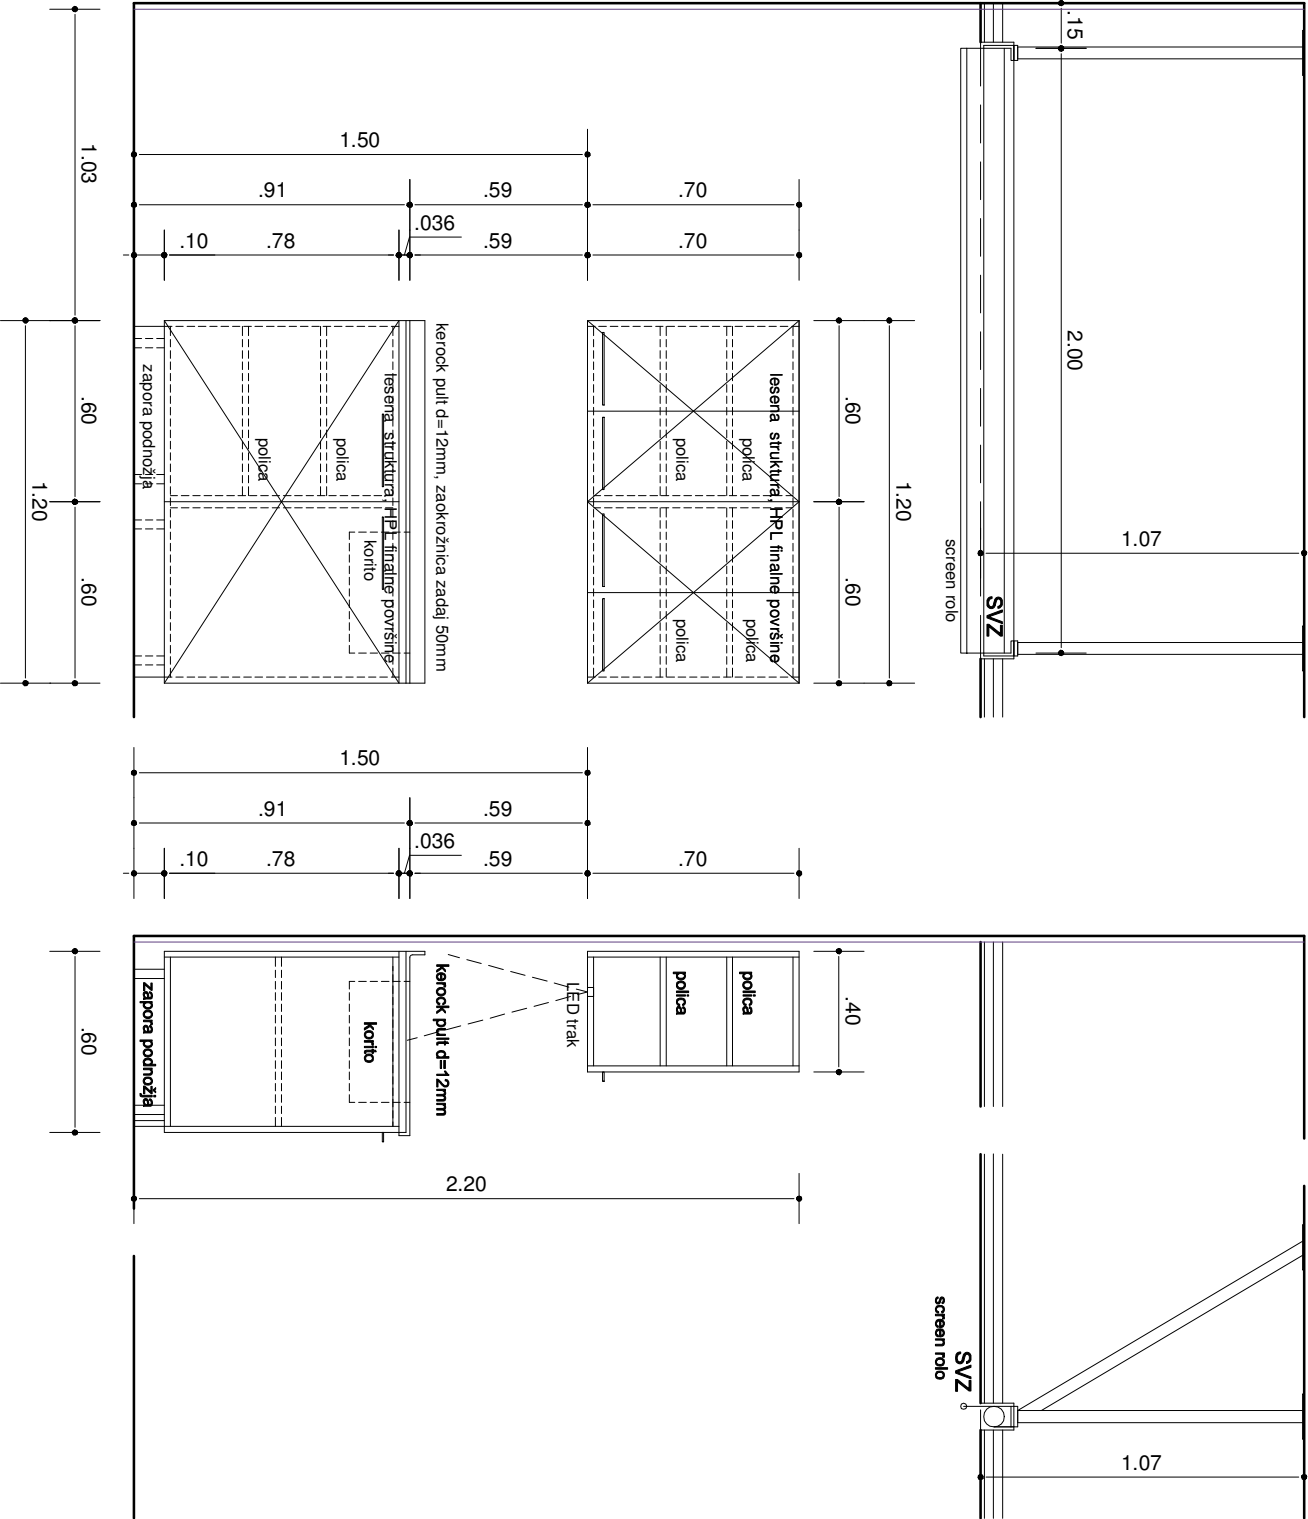

DELOVNI PULTI, LESENA STRUKTURA, KEROCK DELOVNA POVRSINA

- Stene korpusa podstavnih omaric so izdelane iz obojestransko laminiranih ivernih plošč. Laminat v teksturi in barvi po dogovoru z arhitektom. Debelina stranskih sten, zgornje in spodnje površine ter hrbta je 18mm.
- Delovna površina pulta je izdelana iz iverne plošče debeline 24mm, s finalno površino iz antibakterijskega Kerrocka, debeline 12mm.
- Delovna površina je izvedena v enem kosu skupaj s pomivalnim koritom, z zaobljenimi robovi med stranicami.
- Ob sprednjem robu pulta je finalna površina zakrivljena v odkap, ob zadnjem robu pa v obstenko zaokrožnico višine 50mm, s tesnilnim profilom iz gume v celotni dolžini pulta.
- Pomivalno korito je iz Kerrocka debeline 18mm, dimenzije 400/400mm (φ400mm), globine 200mm, brez preliva. Korito je opremljeno s sifonom.
- Zapora podnožja višine 100mm, nasajena na nogice omaric. Stik s tlemi je zatesnjen.
- Vrata omaric so iz ivernih plošč debeline 18mm, laminirane enako, kot stene pulta. Smar odpiranja vrat skladno s priloženo shemo.
- Vrata so pritrjena s sponarni (šarnirji) iz polne kovine, z zapiralno vzmetno avtomatiko in blažilnim sistemom, z odpiranjem do kota 110°.
- Police so iz ivernih plošč debeline 18mm, laminirane po dogovoru z arhitektom. Postavljene so na točkovne jelkne nastavke z možnostjo postavitve na poljubno višino.
- Robni trakovi so ABS debeline 2mm, v teksturi in barvi po dogovoru z arhitektom.
- Predali so s polnim izvlekom. Čelne ploskve so iz ivernih plošč debeline 18mm, laminirane enako, kot stene pulta. Stranice in dno predalov je iz ivernih plošč debeline 12mm.
- Okovje predalov je izvedeno z drsnim sistemom v jelkni strukturi, z valjčki iz tehnične plastične mase. Samozapiralni mehanizem je opremljen z blažilcem tkov.
- Vrata so opremljena s pohištveno ključavnico. Predali so opremljeni s centralno ključavnico za sočasno zaklepanje vseh predalov.
- Nogice so višine 100mm, z možnostjo višinske regulacije ±10mm.

VIŠEČE OMARICE, LESENA STRUKTURA

- Stene korpusa so izdelane iz obojestransko laminiranih ivernih plošč. Laminat v teksturi in barvi po dogovoru z arhitektom. Debelina stranskih sten, zgornje in spodnje površine ter hrbta je 18mm.
- Police so iz ivernih plošč debeline 18mm, laminirane po dogovoru z arhitektom. Postavljene so na točkovne jelkne nastavke z možnostjo postavitve na poljubno višino.
- Robni trakovi so ABS debeline 2mm, v teksturi in barvi po dogovoru z arhitektom.
- Ročaji so dolžine 240mm, dvočokovno pritrjeni.
- Vrata so opremljena s pohištveno oz. trozapomo pohištveno ključavnico.

SCREEN ROLO


- Pritrjen na podkonstrukcijo v tehničnem stropu. Višina prostora od finalnega tlaka do spuščenega stropa je 280 cm (svetla višina) višina od spuščanega stropa do AB plošče je 107 cm (medstropovje). Dolžina roloja je 200 cm. Vključno z dobavo in montažo podkonstrukcije v medstropovju.
- Screen rolo z Alu kaseto z navojnico vgrajeno v spuščan strop. Screen rolo iz pralnega materiala, z mehanizmom za spuščanje na ročni pogon. V ponudbi mora biti zajet ves prtilni material in montaža.


32,37,42 IN 49 - DVO POSTELJNA SOBA

- Pred montažo preveriti dimenzije prostorov!
- Pred montažo preveriti mikroklokacije instalacijskih priključkov!

±0,00 = 139,00 mmv

Investitor:				Št. projekta:		4017
SB "DR. FRANCA DERGANCA" NOVA GORICA				Vrsta projekta:		PZI
Ulica padlih borcev 13A, 5290 Šempeter pri Gorici				Nacrt:		OPREMA
Objekt:				Ident. št.:		ZAPS-1213
Odgoj. projektant:				Datum:		MAREC 2019
Proj. skupina:				Merilo:		1:25
BOŠTJAN KIKEL univ.dipl.inž.arh.						
TOMAŽ FAGANELI univ.dipl.inž.arh						
Riaba:						
OPREMA NADSTROPJE						14

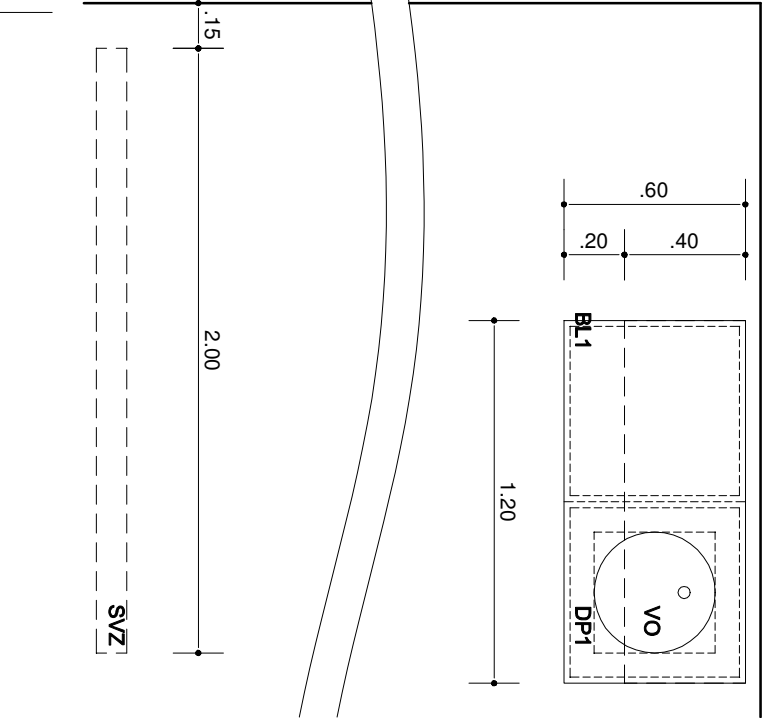

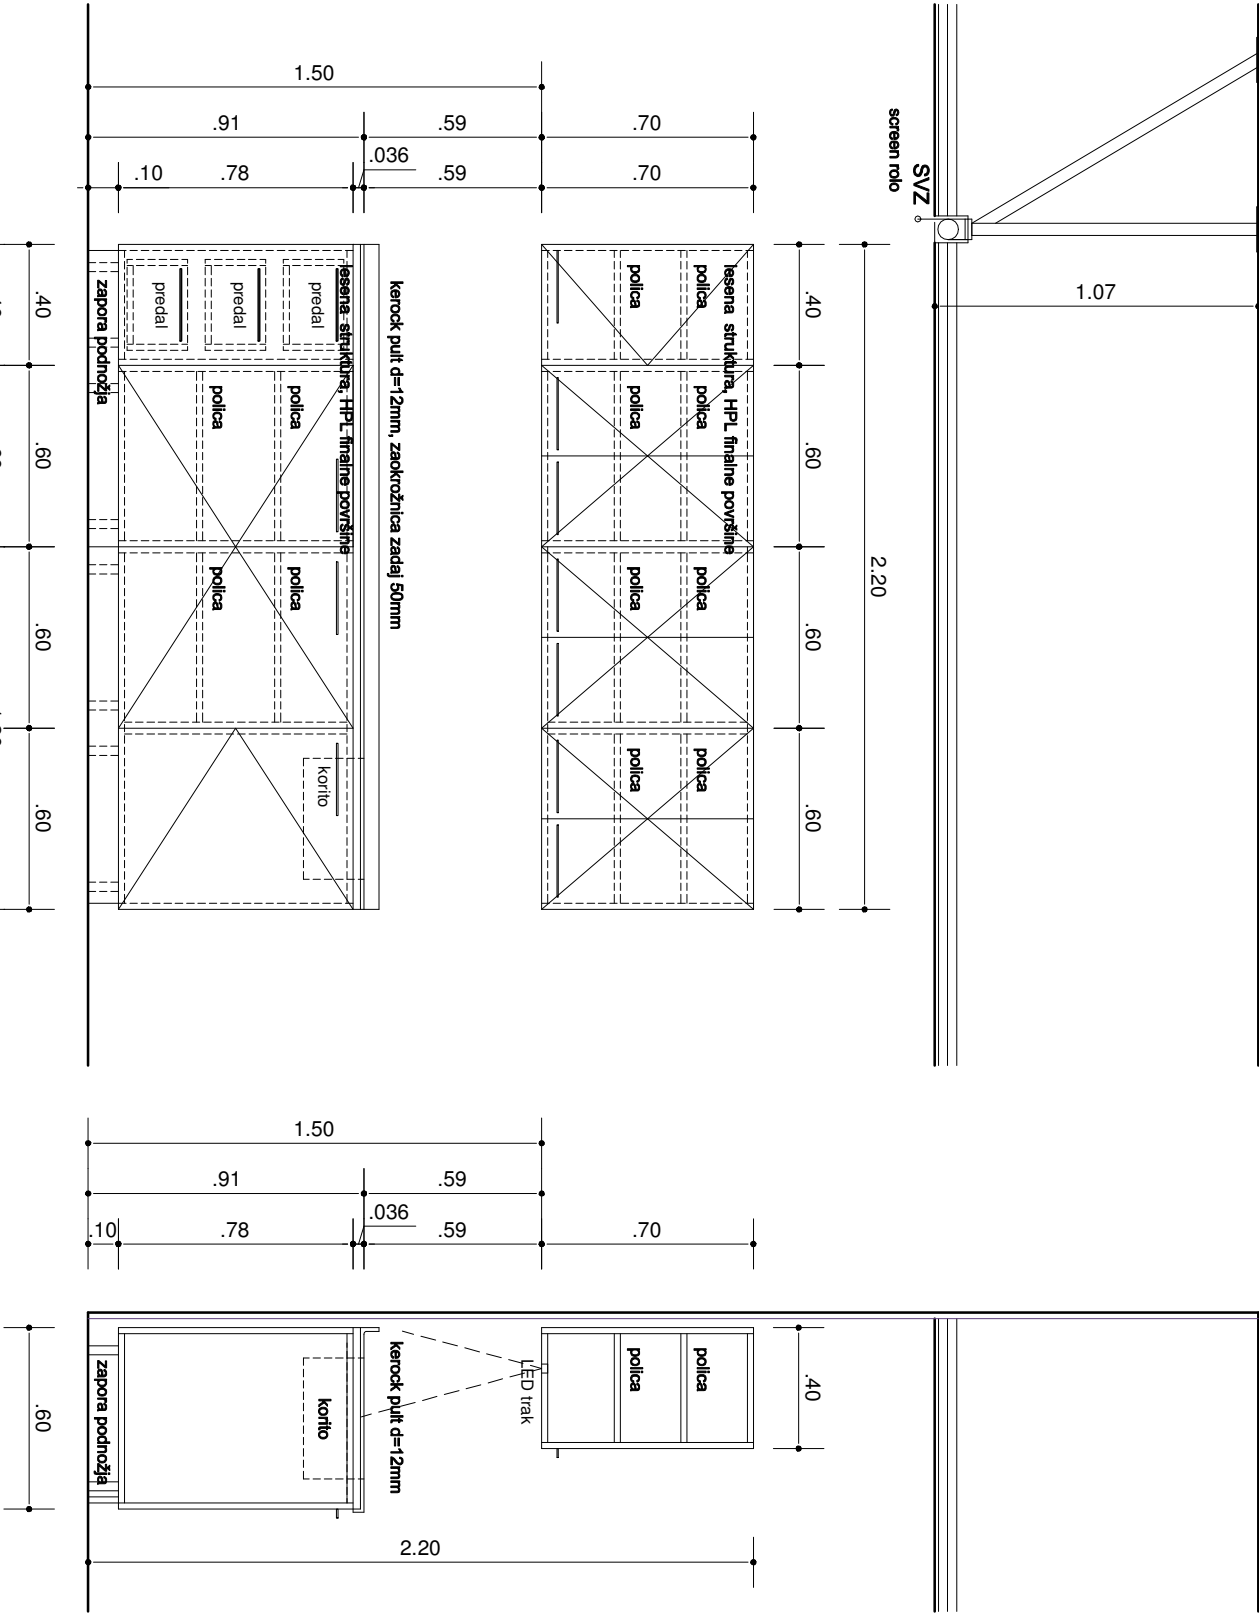

DELOVNI PULTI, LESENA STRUKTURA, KEROCK DELOVNA PОВRŠINA

- Stene korpusa podstavnih omaric so izdelane iz obojestransko laminiranih ivernih plošč. Laminat v teksturi in barvi po dogovoru z arhitektom. Debelina stranskih sten, zgornje in spodnje površine ter hrbita je 18mm.
- Delovna površina pulta je izdelana iz iverne plošče debeline 24mm, s finalno površino iz antibakterijskega Kerocka, debeline 12mm.
- Delovna površina je izvedena v enem kosu skupaj s pomivalnim koritom, z zaobljenimi robovi med stranicami.
- Ob sprednjem robu pulta je finalna površina zakriviljena v odkap, ob zadnjem robu pa v obstersko zaokrožnico višine 50mm, s tesnilnim profilom iz gume v celotni dolžini pulta.
- Pomivalno korito je iz Kerocka debeline 18mm, dimenzije 400/400mm (φ400mm), globine 200mm, brez preliwa. Korito je opremljeno s sifonom.
- Zapora podnožja višine 100mm, nasejana na nogice omaric. Stik s tlerni je zatesnjen.
- Vrata omaric so iz ivernih plošč debeline 18mm, laminirane enako, kot stene pulta. Smar odpiranja vrat skladno s priloženo shemo.
- Vrata so pritrjena s sponarni (šarnirji) iz polne kovine, z zapiralno vzmetno avtomatiko in blažilnim sistemom, z odpiranjem do kota 110°.
- Police so iz ivernih plošč debeline 18mm, laminirane po dogovoru z arhitektom. Postavljene so na točkovne jelkne nastavke z možnostjo postavitve na poljubno višino.
- Robni trakovi so ABS debeline 2mm, v teksturi in barvi po dogovoru z arhitektom.
- Predali so s polnim izvlekom. Čelne ploskve so iz ivernih plošč debeline 18mm, laminirane enako, kot stene pulta. Stranice in dno predalov je iz ivernih plošč debeline 12mm.
- Okovje predalov je izvedeno z drsnim sistemom v jekleni strukturi, z valjčki iz tehnične plastične mase. Samozapiralni mehanizem je opremljen z blažilcem tkov.
- Vrata so opremljena s pohištveno ključavnico. Predali so opremljeni s centralno ključavnico za sočasno zaklepanje vseh predalov.
- Nogice so višine 100mm, z možnostjo višinske regulacije ±10mm.

VIŠEČE OMARICE, LESENA STRUKTURA

- Stene korpusa so izdelane iz obojestransko laminiranih ivernih plošč. Laminat v teksturi in barvi po dogovoru z arhitektom. Debelina stranskih sten, zgornje in spodnje površine ter hrbita je 18mm.
- Police so iz ivernih plošč debeline 18mm, laminirane po dogovoru z arhitektom. Postavljene so na točkovne jelkne nastavke z možnostjo postavitve na poljubno višino.
- Robni trakovi so ABS debeline 2mm, v teksturi in barvi po dogovoru z arhitektom.
- Ročaji so dolžine 240mm, dvočokovno pritrjeni.
- Vrata so opremljena s pohištveno oz. trozaprmo pohištveno ključavnico.

SCREEN ROLO




- Pritrjen na podkonstrukcijo v tehničnem stropu. Višina prostora od finalnega tlaka do spuščenega stropa je 280 cm (svetla višina) višina od spuščenega stropa do AB plošče je 107 cm (medstropovje). Dolžina roloja je 200 cm. Vključno z dobavo in montažo podkonstrukcije v medstropovju.
- Screen rolo z Alu kaseto z navojnico vgrajeno v spuščan strop. Screen rolo iz pralnega materiala, z mehanizmom za spuščanje na ročni pogon. V ponudbi mora biti zajet ves prtilni material in montaža.

53 - TRO POSTELJNA SOBA

-Pred montažo preveriti dimenzije prostorov!
-Pred montažo preveriti mikrookacije instalacijskih priključkov!

±0,00 = 139,00 mmv

UR.a.d. studio ur.ad. d.o.o. prvomajska ulica 60c 5000 nova gorica web:www.urad.si studio@urad.si	Investitor:	SB "DR. FRANCA DERGANCA" NOVA GORICA	Št. projekta:	4017
	Objekt:	ODDELEK ZA INVALIDNO MLADINO IN REHABILITACIJO	Vrsta projekta:	PZI
	Odg. projektant:	KLEMEN PAVLIN univ.dipl.inž.arh.	Nacrt:	OPREMA
	Proj. skupina:	BOŠTJAN KIKEL univ.dipl.inž.arh.	Ident. št.:	ZAPS-1213
		TOMAŽ FAGANELI univ.dipl.inž.arh	Datum:	MAREC 2019
Riaba:			Merilo:	1:25
OPREMA NADSTROPJE				15

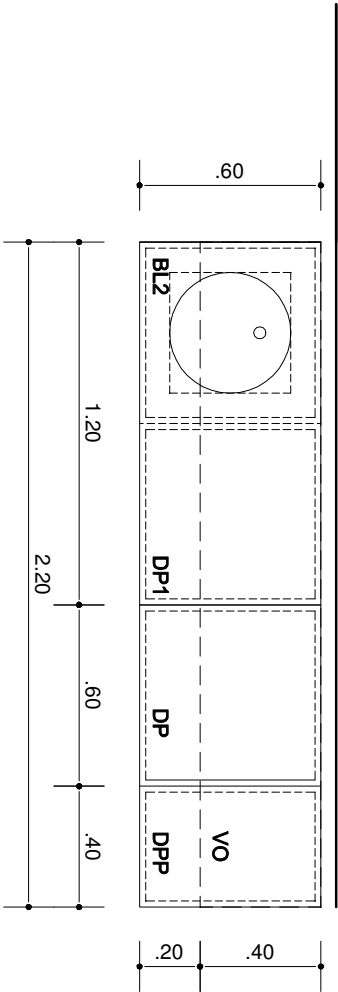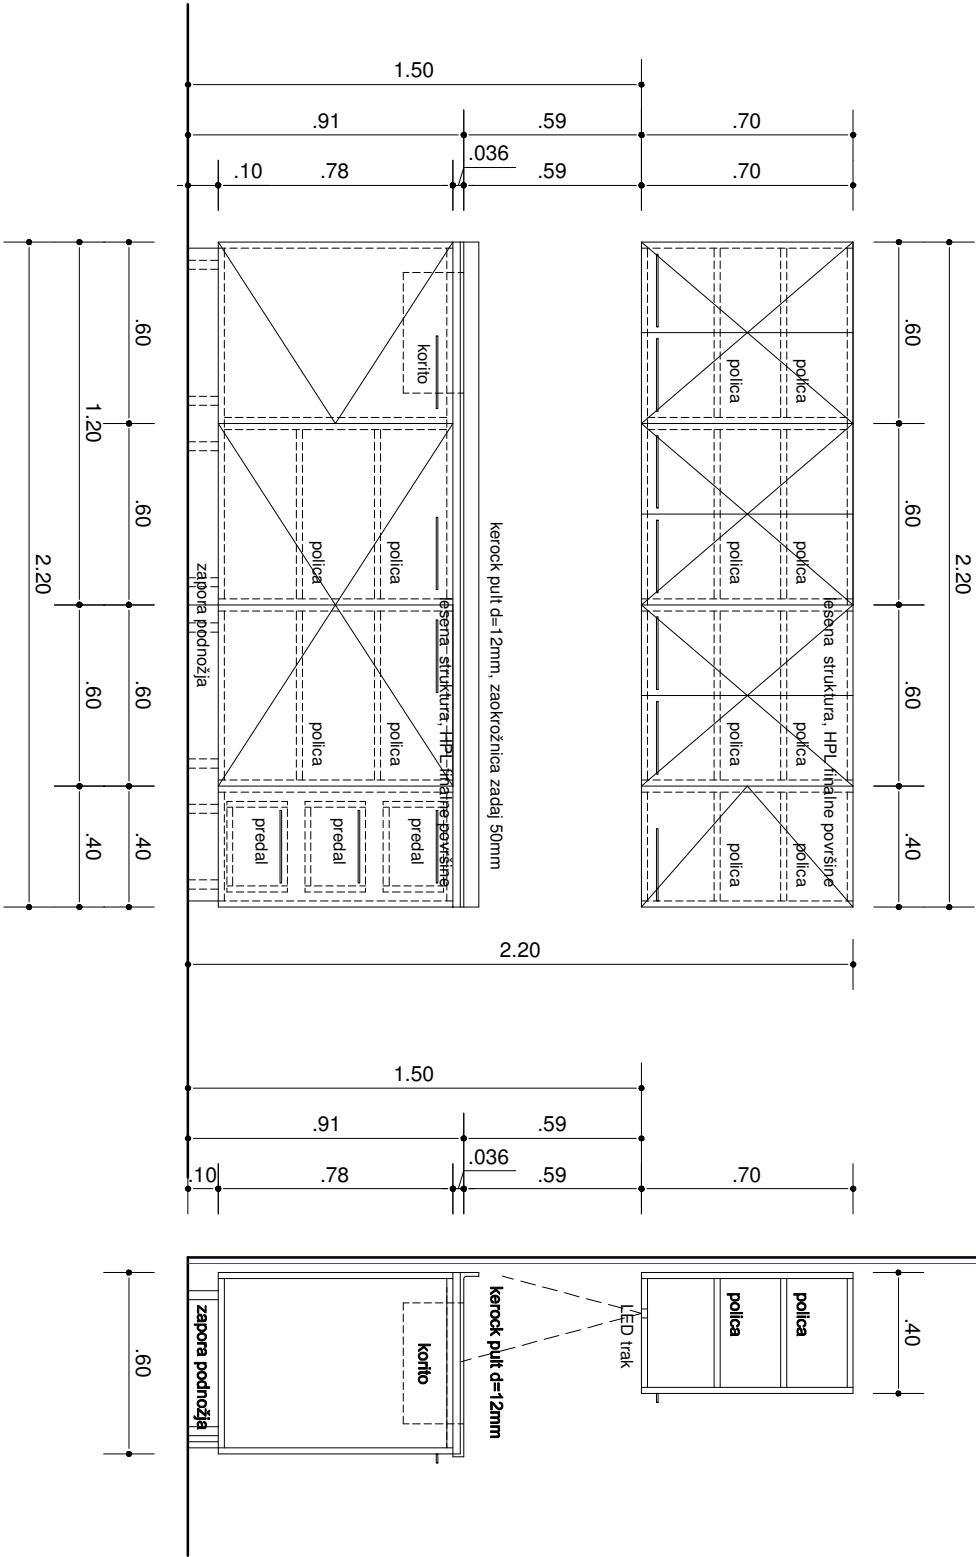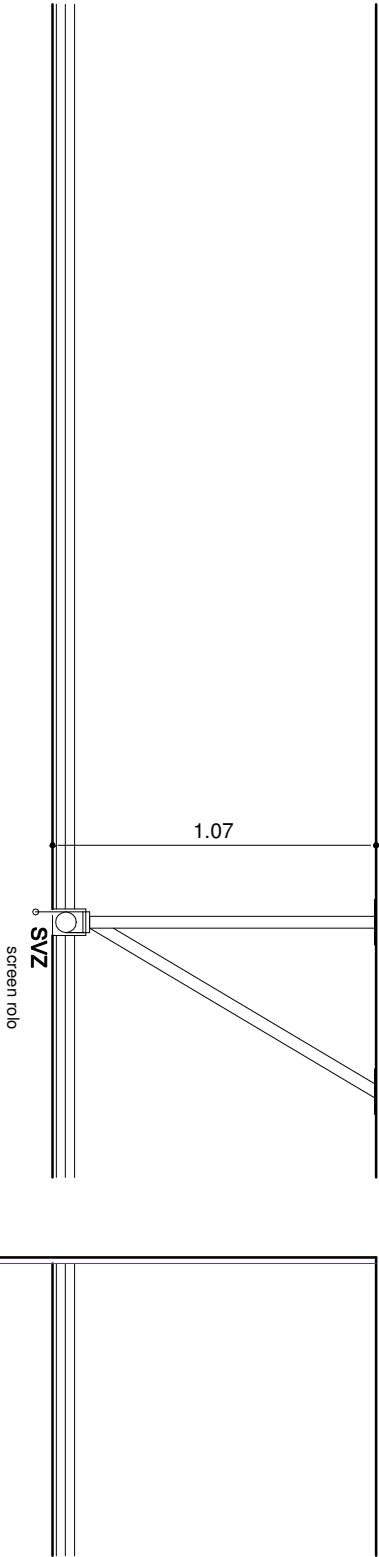

DELOVNI PULTI, LESENA STRUKTURA, KERROCK DELOVNA POVRSINA

- Stene korpusa podstavnih omaric so izdelane iz obojestransko laminiranih ivernih plošč. Laminat v teksturi in barvi po dogovoru z arhitektom. Debelina stranskih sten, zgornje in spodnje površine ter hrba je 18mm.
- Delovna površina pulta je izdelana iz iverne plošče debeline 24mm, s finalno površino iz antibakterijskega Kerrocka, debeline 12mm.
- Delovna površina je izvedena v enem kosu skupaj s pomivalnim koritom, z zaobljenimi robovi med stranicami.
- Ob sprednjem robu pulta je finalna površina zakrčljena v odkap, ob zadnjem robu pa v obstersko zaokrožnico višine 50mm, s tesnilnim profilom iz gume v celotni dolžini pulta.
- Pomivalno korito je iz Kerrocka debeline 18mm, dimenzije 400/400mm (φ400mm), globine 200mm, brez preliwa. Korito je opremljeno s sifonom.
- Zapora podnožja višine 100mm, nasejana na nogice omaric. Stik s tlerni je zatesnjen.
- Vrata omaric so iz ivernih plošč debeline 18mm, laminirane enako, kot stene pulta. Smar odpiranja vrat skladno s priloženo shemo.
- Vrata so pritrjena s sponarni (šarnirji) iz polne kovine, z zapiralno vzmetno avtomatiko in blažilnim sistemom, z odpiranjem do kota 110°.
- Police so iz ivernih plošč debeline 18mm, laminirane po dogovoru z arhitektom. Postavljene so na točkovne jelkne nastavke z možnostjo postavitve na poljubno višino.
- Robni trakovi so ABS debeline 2mm, v teksturi in barvi po dogovoru z arhitektom.
- Predali so s polnim izvlekom. Čelne ploskve so iz ivernih plošč debeline 18mm, laminirane enako, kot stene pulta. Stranice in dno predalov je iz ivernih plošč debeline 12mm.
- Okovje predalov je izvedeno z drsnim sistemom v jelkni strukturi, z valjčki iz tehnične plastične mase. Samozapiralni mehanizem je opremljen z blažilcem tkov.
- Vrata so opremljena s pohišveno ključavnico. Predali so opremljeni s centralno ključavnico za sočasno zaklepanje vseh predalov.
- Nogice so višine 100mm, z možnostjo višinske regulacije ±10mm.

VIŠEČE OMARICE, LESENA STRUKTURA

- Stene korpusa so izdelane iz obojestransko laminiranih ivernih plošč. Laminat v teksturi in barvi po dogovoru z arhitektom. Debelina stranskih sten, zgornje in spodnje površine ter hrba je 18mm.
- Police so iz ivernih plošč debeline 18mm, laminirane po dogovoru z arhitektom. Postavljene so na točkovne jelkne nastavke z možnostjo postavitve na poljubno višino.
- Robni trakovi so ABS debeline 2mm, v teksturi in barvi po dogovoru z arhitektom.
- Ročaji so dolžine 240mm, dvočokovno pritrjeni.
- Vrata so opremljena s pohišveno oz. trozaprmo pohišveno ključavnico.

SCREEN ROLO

- Pritrjen na podkonstrukcijo v tehničnem stropu. Višina prostora od finalnega tlaka do spuščenega stropa je 280 cm (svetla višina) višina od spuščenega stropa do AB plošče je 107 cm (medstropovje). Dolžina roloja je 200 cm. Vključno z dobavo in montažo podkonstrukcije v medstropovju.
- Screen rolo z Alu kaseto z navojnico vgrajeno v spuščan strop. Screen rolo iz pralnega materiala, z mehanizmom za spuščanje na ročni pogon. V ponudbi mora biti zajet ves prtilni material in montaža.

54,56 - TRO POSTELJNA SOBA

- Pred montažo preveriti dimenzije prostorov!
- Pred montažo preveriti mikroklokacije instalacijskih priključkov!

±0,00 = 139,00 mmv

UR. a.d.	Investitor:	SB "DR. FRANCA DERGANCA" NOVA GORICA	Št. projekta:	4017
	Objekt:	Ulica padlih borcev 13A, 5290 Šempeter pri Gorici	Vrsta projekta:	PZI
	Objekt:	ODDELEK ZA INVALIDNO MLADINO IN REHABILITACIJO	Nacrt:	OPREMA
	Odg. projektant:	KLEMEN PAVLIN univ.dipl.inž.arh.	Ident. št.:	ZAPS-1213
	Proj. skupina:	BOŠTJAN KIKEL univ.dipl.inž.arh.	Datum:	MAREC 2019
web:www.urad.si			Merilo:	1:25
studio@urad.si			Riaba:	
OPREMA NADSTROPJE				16