


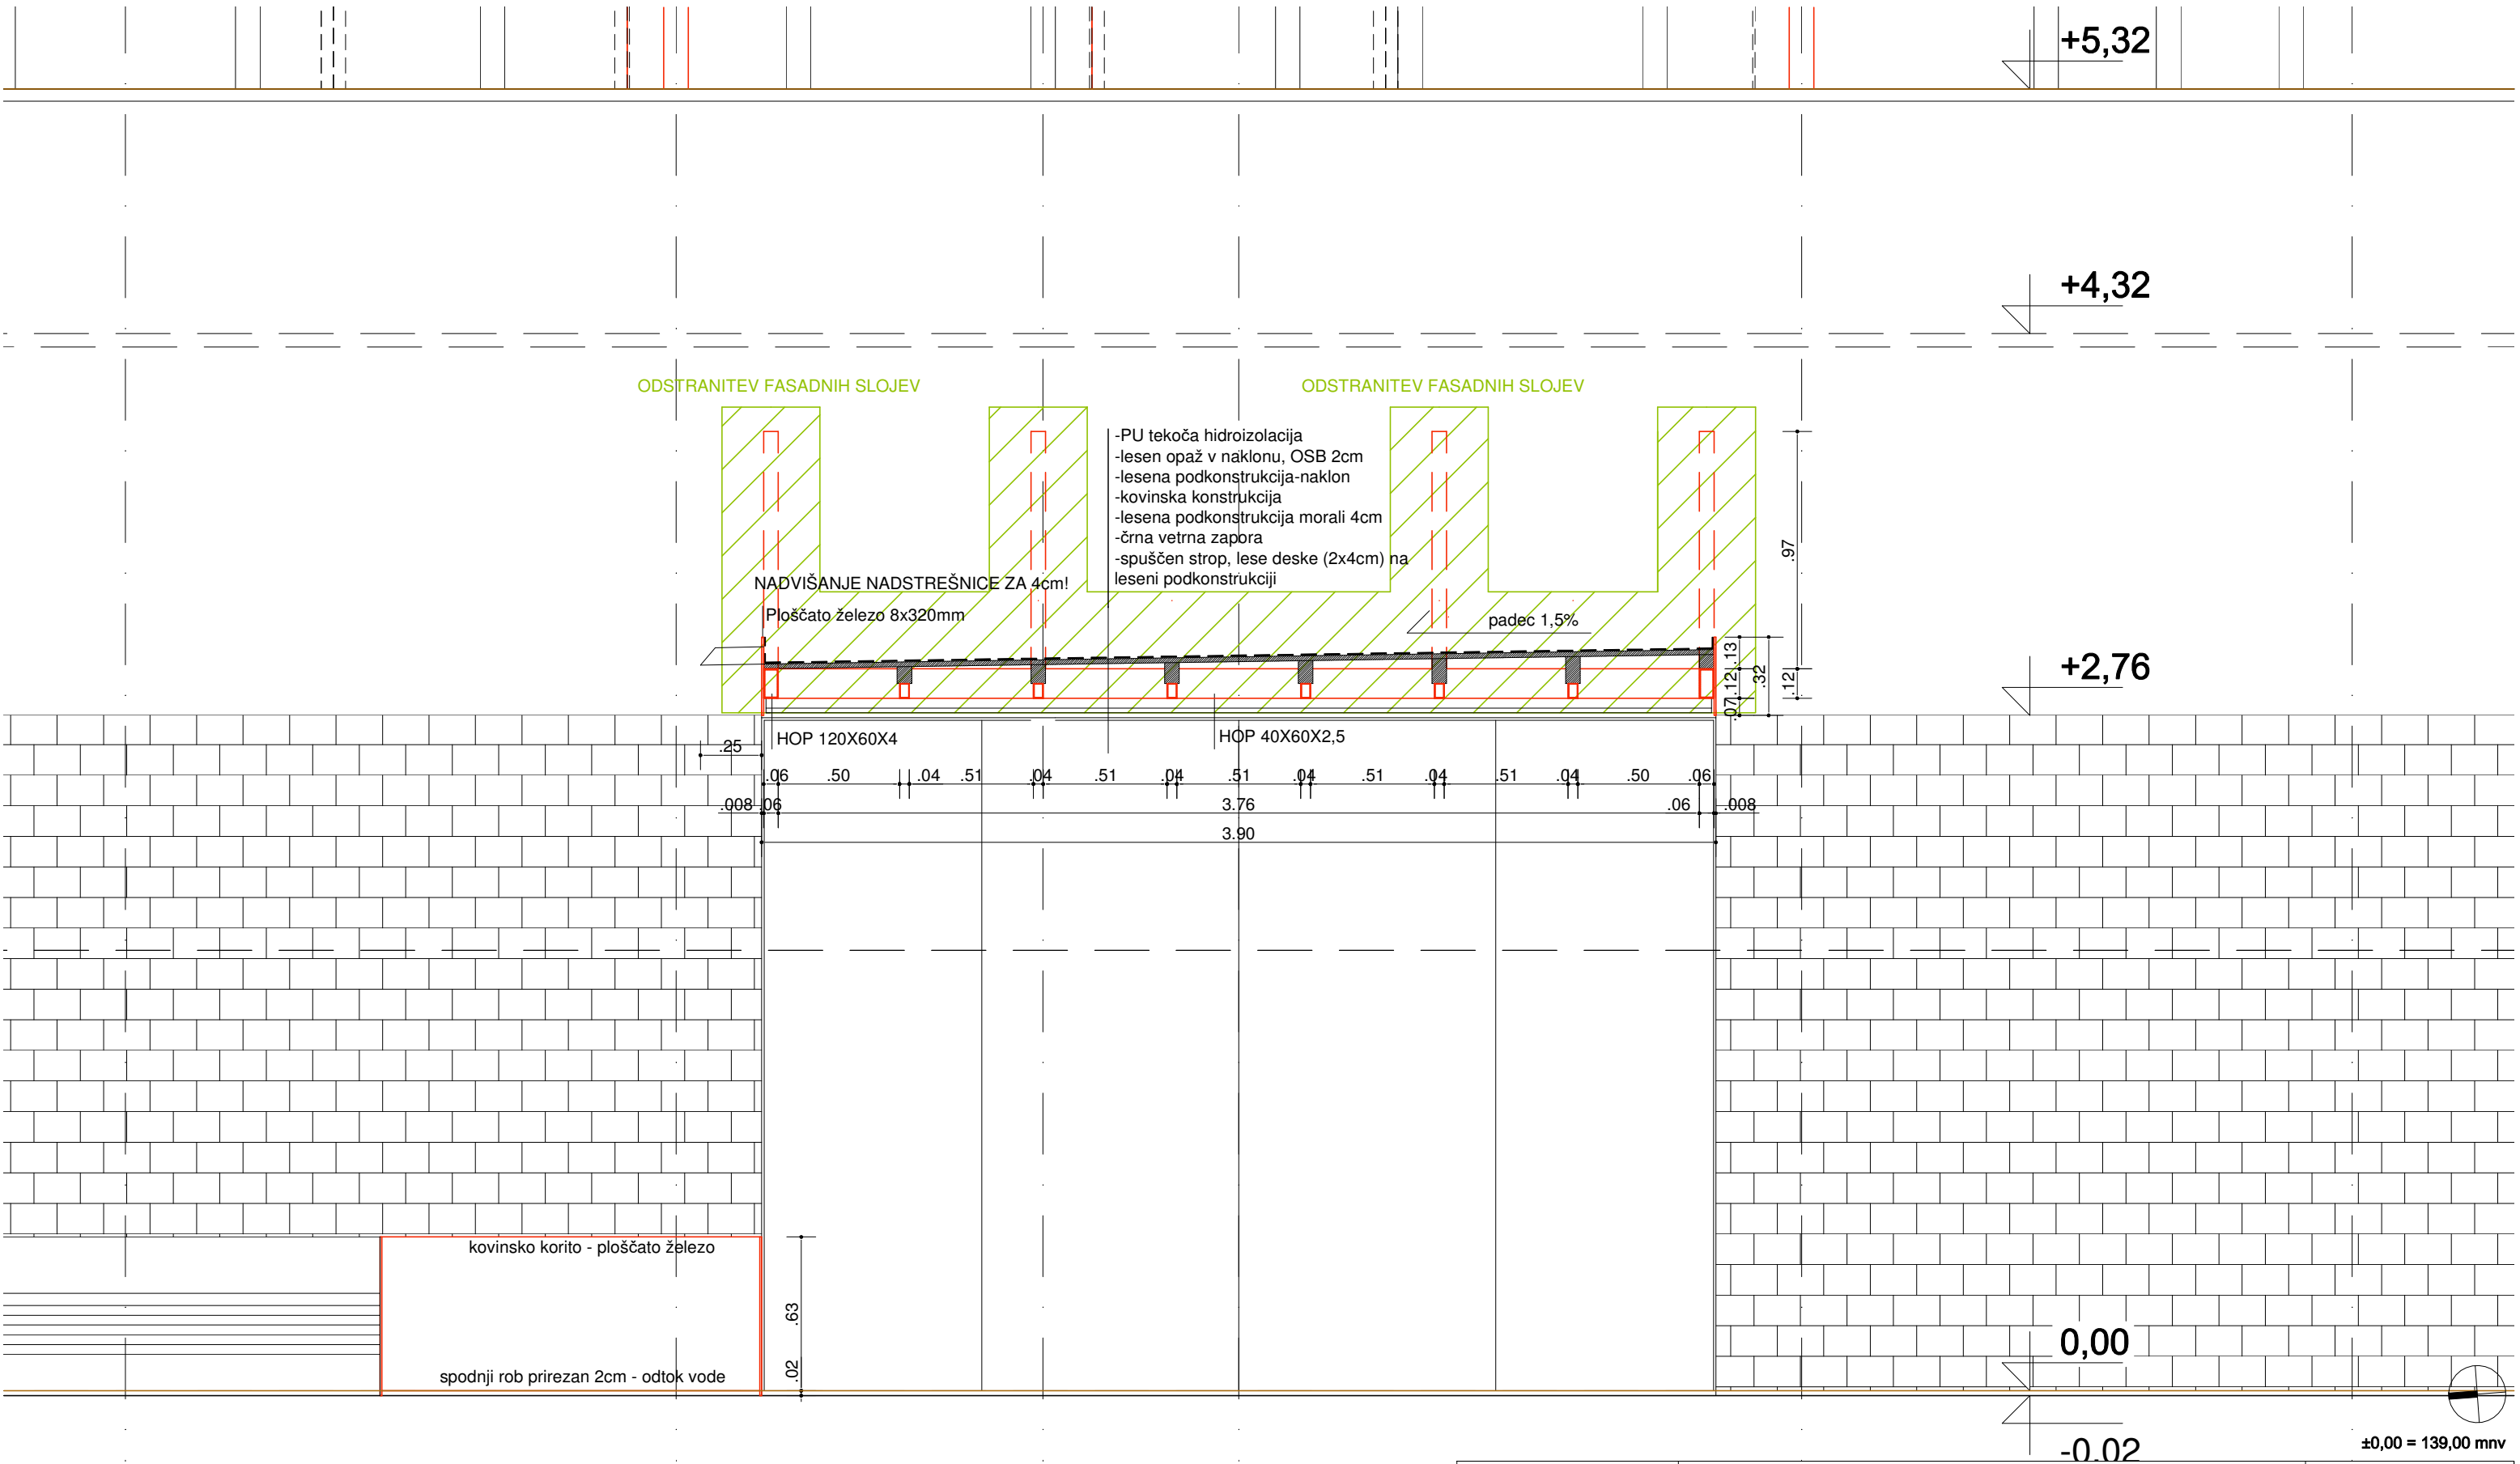

	AB
	OPEKA
	ESTRIH
	MK PLOŠČE
	TOPL.IZOL.
	TOPL.IZOL.
	KOREKCIJE

ur.a.d. studio ur.a.d. d.o.o. prvomajska ulica 60c 5000 nova gorica web:www.urad.si studio@urad.si	Investitor:	SB "DR. FRANCA DERGANCA" NOVA GORICA	Št. projekta:	0217
		Ulica padlih borcev 13A, 5290 Šempeter pri Gorici	Vrsta projekta:	PZI
	Objekt:	ODDELEK ZA INVALIDNO MLADINO IN REHABILITACIJO	Načrt:	ARHITEKTURA
	Odg. projektant:	KLEMEN PAVLIN univ.dipl.inž.arh.	Ident. št.:	ZAPS-1213
	Proj. skupina:	BOŠTJAN KIKELJ univ.dipl.inž.arh.	Datum:	DECEMBER 2021
		TOMAŽ FAGANELI univ.dipl.inž.arh	Merilo:	1:25
	Risba:	VHODNI NADSTREŠEK		
		PREČNI PREREZ		2.1