


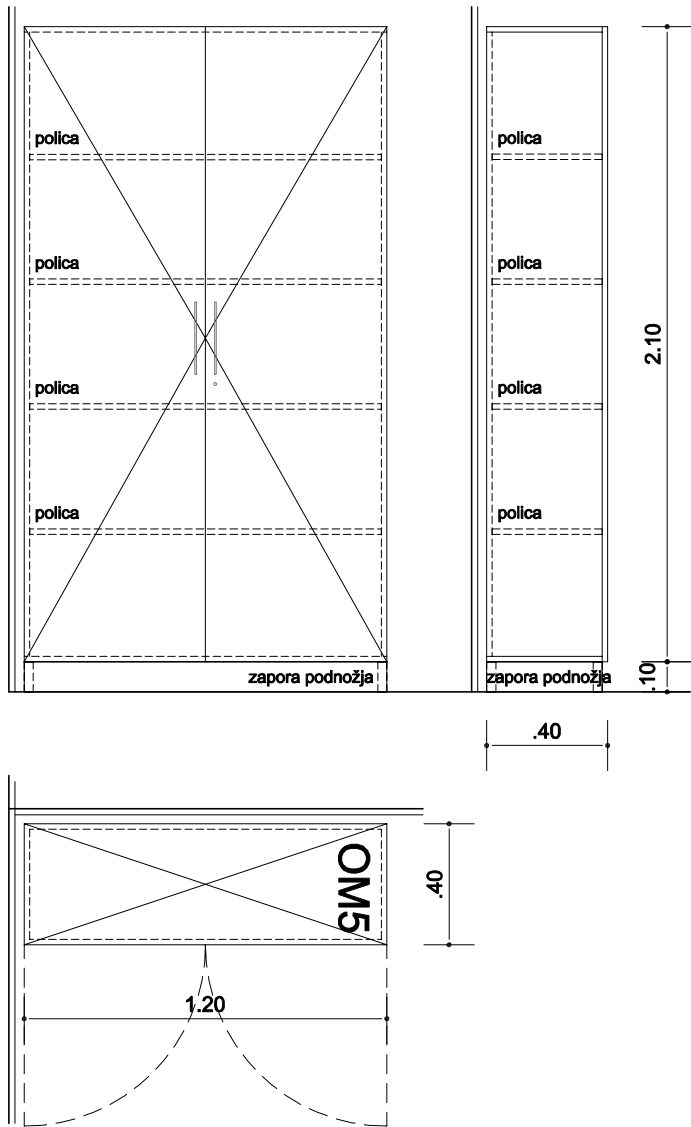


MIZE
M10

- Delovna površina mize je izdelana iz iverne plošče debeline 28mm, obojestransko laminirane (GLADKA POVRŠINA!) po dogovoru z arhitektom.
- Robni trakovi so ABS debeline 2mm, v teksturi in barvi po dogovoru z arhitektom.
- Podnožje je izvedeno iz medsebojno spojenih jeklenih pravokotnih profilov, prašno barvanih v RAL po dogovoru z arhitektom.
- Noge so spodaj zaključene s sistemskimi talnimi nastavki, z možnostjo višinske regulacije.

OMARE
OM5

- Stene korpusa so izdelane iz obojestransko laminiranih ivernih plošč. Laminat v teksturi in barvi po dogovoru z arhitektom. Debelina stranskih sten, zgornje in spodnje površine ter hrbta je 18mm.
- Vrata so iz ivernih plošč debeline 18mm, laminirane enako, kot stene omare.
- Vrata so pritrjena s sponami (šamirji) iz polne kovine, z zapiralno vzmetno avtomatiko in blažilnim sistemom, z odpiranjem do kota 110°.
- Police so iz ivernih plošč debeline 18mm, laminirane po dogovoru z arhitektom. Postavljene so na točkovne jeklene nastavke z možnostjo postavitve na poljubno višino.
- Robni trakovi so ABS debeline 2mm, v teksturi in barvi po dogovoru z arhitektom.
- Tipska zapora podnožja, barvana alu pločevina d=2mm, RAL 9007, višine 100mm, nasajena na nogice omare. Stik s tlemi je zatesnjen.
- Ročaji so dolžine 240mm, dvotočkovno pritrjeni.
- Vrata so opremljena s pohištvno ključavnico.
- Nogice so višine 100mm, z možnostjo višinske regulacije ±10mm.

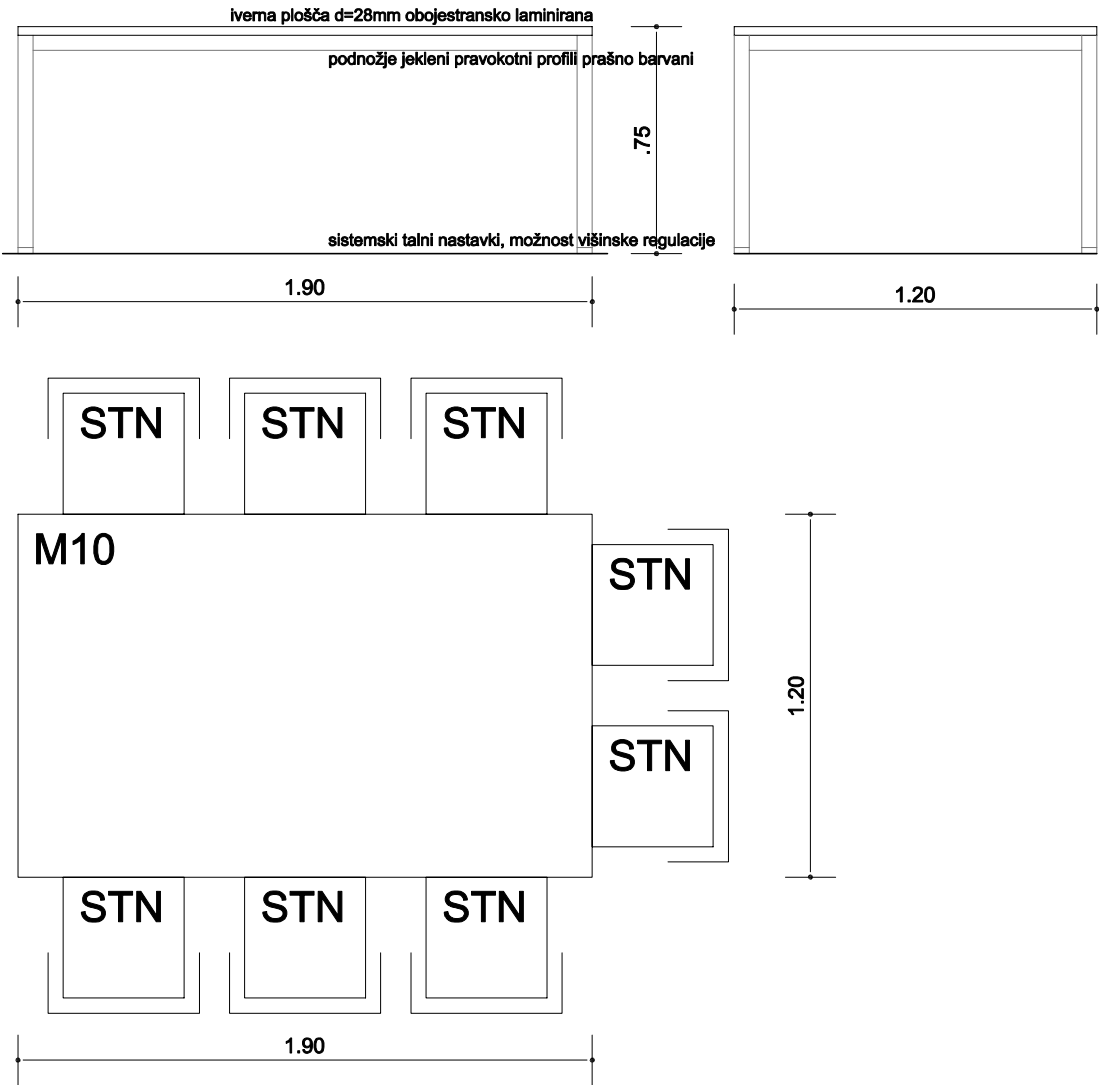


04 - KONZILIJ, TIMSKI PROSTOR IN POČITEK

- Pred montažo preveriti dimenzije prostorov!
- Pred montažo preveriti mikrolokacije instalacijskih priključkov!

±0,00 = 139,00 mnv

ur.a.d. studio ur.a.d. d.o.o. velika pot 18, solkan web: www.urad.si studio@urad.si	Investitor:	SB "DR. FRANCA DERGANCA" NOVA GORICA	Št. projekta:	4017
		Ulica padlih borcev 13A, 5290 Šempeter pri Gorici	Vrsta projekta:	PZI
	Objekt:	ODDELEK ZA INVALIDNO MLADINO IN REHABILITACIJO	Načrt:	OPREMA
	Odg. projektant:	KLEMEN PAVLIN univ.dipl.inž.arh.	Ident. št.:	ZAPS-1213
	Proj. skupina:	BOŠTJAN KIKELJ univ.dipl.inž.arh.	Datum:	JUNIJ 2022
		TOMAŽ FAGANELI univ.dipl.inž.arh	Merilo:	1:25
	Risba:	OPREMA NADSTROPJE		1

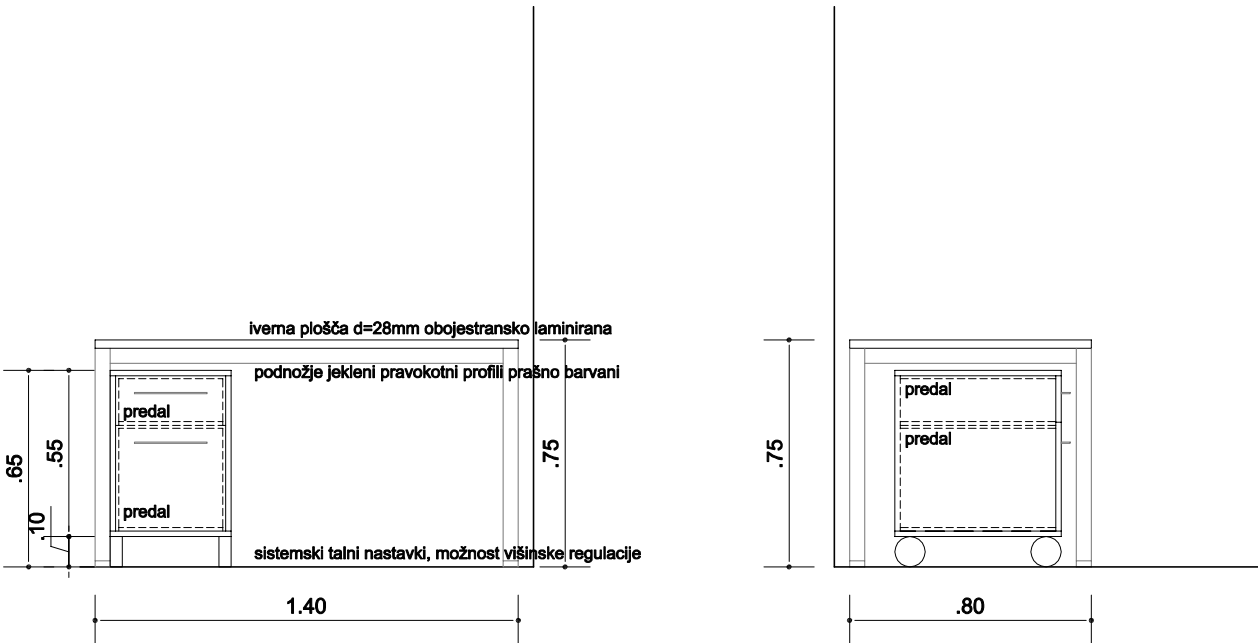

PISALNA MIZA


PM2

- Delovna površina mize je izdelana iz iverne plošče debeline 28mm, obojestransko laminirane (GLADKA POVRŠINA!) po dogovoru z arhitektom.
- Robni trakovi so ABS debeline 2mm, v teksturi in barvi po dogovoru z arhitektom.
- Podnožje je izvedeno iz medsebojno spojenih jeklenih pravokotnih profilov, prašno barvanih v RAL po dogovoru z arhitektom.
- Noge so spodaj zaključene s sistemskimi talnimi nastavki, z možnostjo višinske regulacije.

PREDALČNIK

MP




- Stene korpusa so izdelane iz obojestransko laminiranih ivernih plošč. Laminat v teksturi in barvi po dogovoru z arhitektom. Debelina stranskih sten, zgornje in spodnje površine ter hrbta je 18mm.
- Robni trakovi so ABS debeline 2mm, v teksturi in barvi po dogovoru z arhitektom.
- Čelne ploskve predalov so iz ivernih plošč debeline 18mm, laminirane enako, kot stene predalčnika. Stranice so iz krivljene jeklene pločevine, dno predalov je iz ivernih plošč debeline 12mm.
- Zgornji predal je opremljen z vložkom za pisala. Spodnji predal je opremljen s fleksibilnimi vložki za pokončno vstavljanje listov formata A4.
- Okovje predalov je izvedeno z drsnim sistemom v jekleni strukturi, z valjčki iz tehnične plastične mase.
- Ročaji so dolžine 240mm, dvotočkovno pritrjeni.
- Predali so opremljeni s centralno ključavnico za sočasno zaklepanje vseh predalov.
- Predalčnik stoji na kolesih z možnostjo zavijanja v krogu, višine 100mm, v jekleni strukturi, z gumijasto povozno površino. Opremljeni so z nožno zavoro.

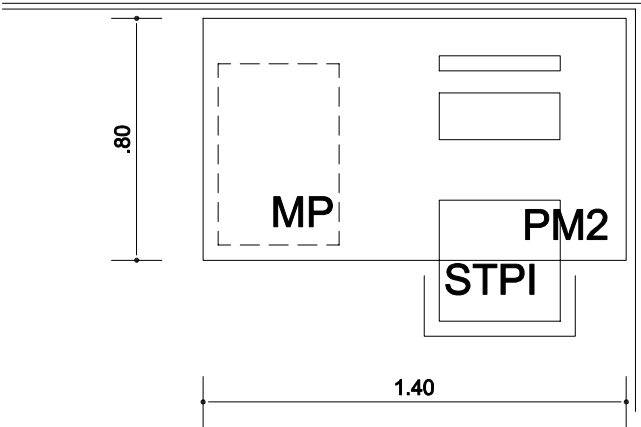

04 - KONZILIJ, TIMSKI PROSTOR IN POČITEK

- Pred montažo preveriti dimenzije prostorov!
 - Pred montažo preveriti mikrolokacije instalacijskih priključkov!
- ±0,00 = 139,00 mnv

ur.a.d. studio ur.a.d. d.o.o. velika pot 18, solkan web: www.urad.si studio@urad.si	Investitor:	SB "DR. FRANCA DERGANCA" NOVA GORICA	Št. projekta:	4017
		Ulica padlih borcev 13A, 5290 Šempeter pri Gorici	Vrsta projekta:	PZI
	Objekt:	ODDELEK ZA INVALIDNO MLADINO IN REHABILITACIJO	Načrt:	OPREMA
	Odg. projektant:	KLEMEN PAVLIN univ.dipl.inž.arh.	Ident. št.:	ZAPS-1213
	Proj. skupina:	BOŠTJAN KIKELJ univ.dipl.inž.arh.	Datum:	JUNIJ 2022
		TOMAŽ FAGANELI univ.dipl.inž.arh	Merilo:	1:25
	Risba:	OPREMA NADSTROPJE		2

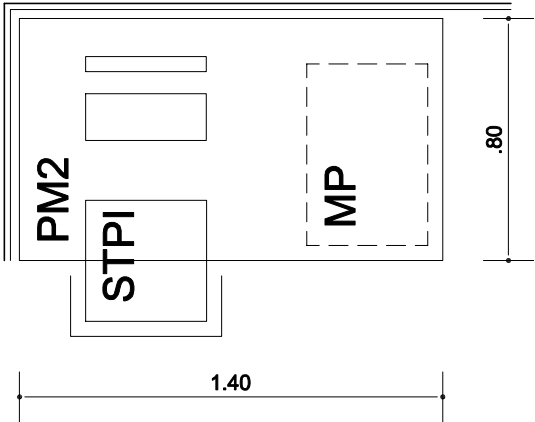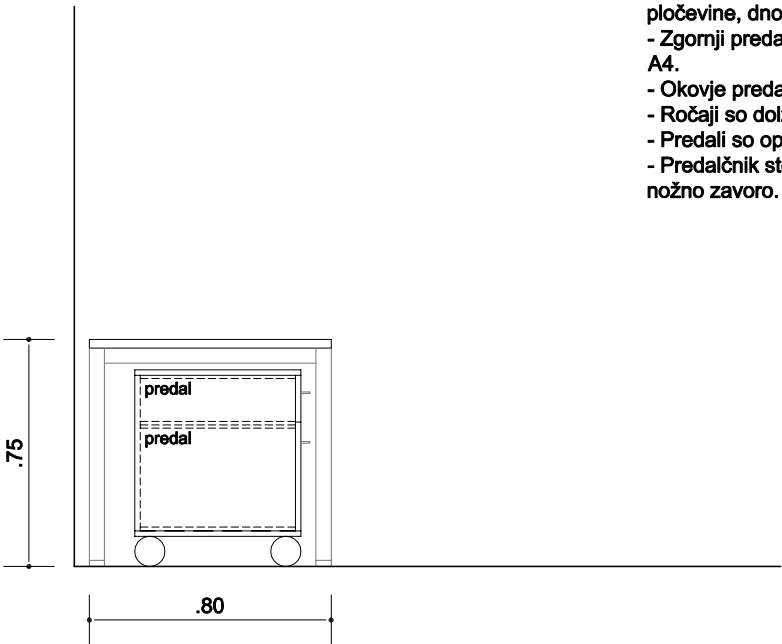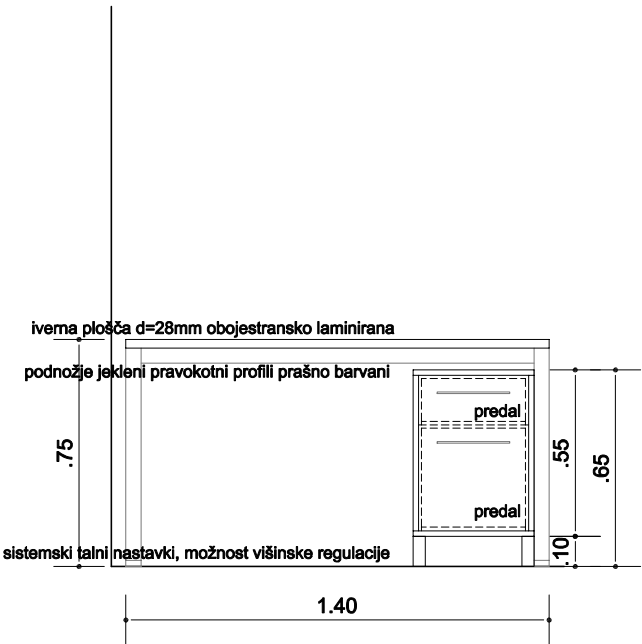

PISALNA MIZA

PM2

- Delovna površina mize je izdelana iz iverne plošče debeline 28mm, obojestransko laminirane (GLADKA POVRŠINA!) po dogovoru z arhitektom.
- Robni trakovi so ABS debeline 2mm, v teksturi in barvi po dogovoru z arhitektom.
- Podnožje je izvedeno iz medsebojno spojenih jeklenih pravokotnih profilov, prašno barvanih v RAL po dogovoru z arhitektom.
- Noge so spodaj zaključene s sistemskimi talnimi nastavki, z možnostjo višinske regulacije.

PREDALČNIK



MP

- Stene korpusa so izdelane iz obojestransko laminiranih ivernih plošč. Laminat v teksturi in barvi po dogovoru z arhitektom. Debelina stranskih sten, zgornje in spodnje površine ter hrbta je 18mm.
- Robni trakovi so ABS debeline 2mm, v teksturi in barvi po dogovoru z arhitektom.
- Čelne ploskve predalov so iz ivernih plošč debeline 18mm, laminirane enako, kot stene predalčnika. Stranice so iz krivljene jeklene pločevine, dno predalov je iz ivernih plošč debeline 12mm.
- Zgornji predal je opremljen z vložkom za pisala. Spodnji predal je opremljen s fleksibilnimi vložki za pokončno vstavljanje listov formata A4.
- Okovje predalov je izvedeno z drsnim sistemom v jekleni strukturi, z valjčki iz tehnične plastične mase.
- Ročaji so dolžine 240mm, dvotočkovno pritrjeni.
- Predali so opremljeni s centralno ključavnico za sočasno zaklepanje vseh predalov.
- Predalčnik stoji na kolesih z možnostjo zavijanja v krogu, višine 100mm, v jekleni strukturi, z gumijasto povozno površino. Opremljeni so z nožno zavoro.

05 - ZDRAVNIK

- Pred montažo preveriti dimenzije prostorov!
 - Pred montažo preveriti mikrolokacije instalacijskih priključkov!
- ±0,00 = 139,00 mnv

ur.a.d. studio ur.a.d. d.o.o. velika pot 18, solkan web: www.urad.si studio@urad.si	Investitor:	SB "DR. FRANCA DERGANCA" NOVA GORICA	Št. projekta:	4017
		Ulica padlih borcev 13A, 5290 Šempeter pri Gorici	Vrsta projekta:	PZI
	Objekt:	ODDELEK ZA INVALIDNO MLADINO IN REHABILITACIJO	Načrt:	OPREMA
	O			

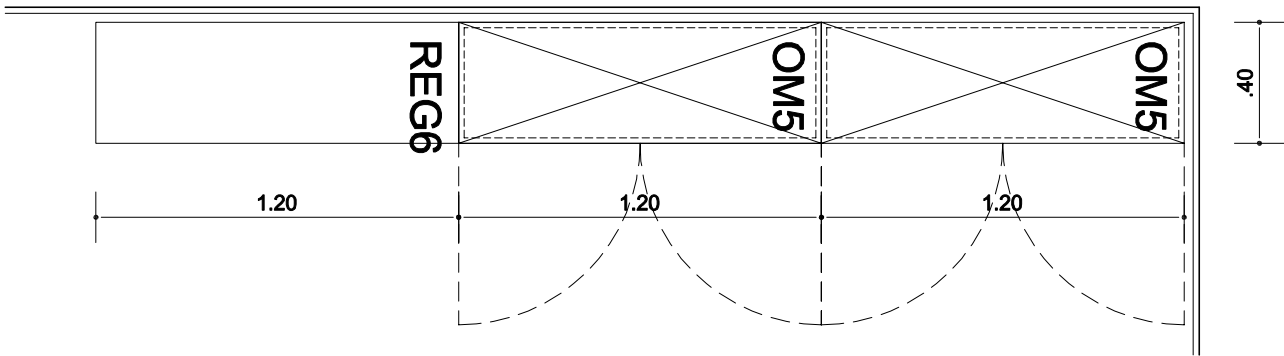
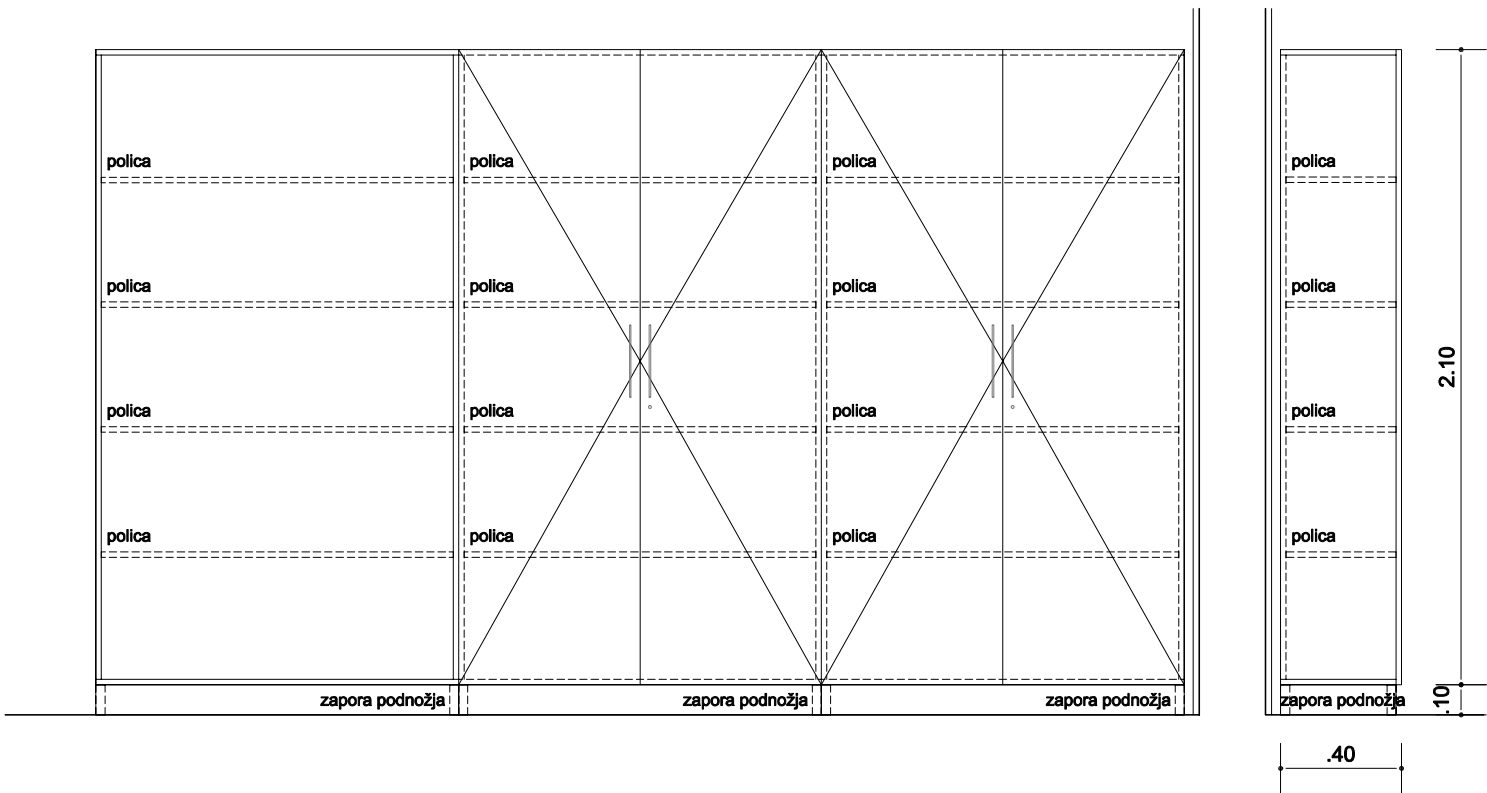


OMARE

OM5

- Stene korpusa so izdelane iz obojestransko laminiranih ivernih plošč. Laminat v teksturi in barvi po dogovoru z arhitektom. Debelina stranskih sten, zgornje in spodnje površine ter hrbta je 18mm.
- Vrata so iz ivernih plošč debeline 18mm, laminirane enako, kot stene omare.
- Vrata so pritrjena s sponami (šamirji) iz polne kovine, z zapiralno vzmetno avtomatiko in blažilnim sistemom, z odpiranjem do kota 110°.
- Police so iz ivernih plošč debeline 18mm, laminirane po dogovoru z arhitektom. Postavljene so na točkovne jeklene nastavke z možnostjo postavitve na poljubno višino.
- Robni trakovi so ABS debeline 2mm, v teksturi in barvi po dogovoru z arhitektom.
- Tipska zapora podnožja, barvana alu pločevina d=2mm, RAL 9007, višine 100mm, nasajena na nogice omare. Stik s tlemi je zatesnjen.
- Ročaji so dolžine 240mm, dvotočkovno pritrjeni.
- Vrata so opremljena s pohištvono ključavnico.
- Nogice so višine 100mm, z možnostjo višinske regulacije ±10mm.

REGAL

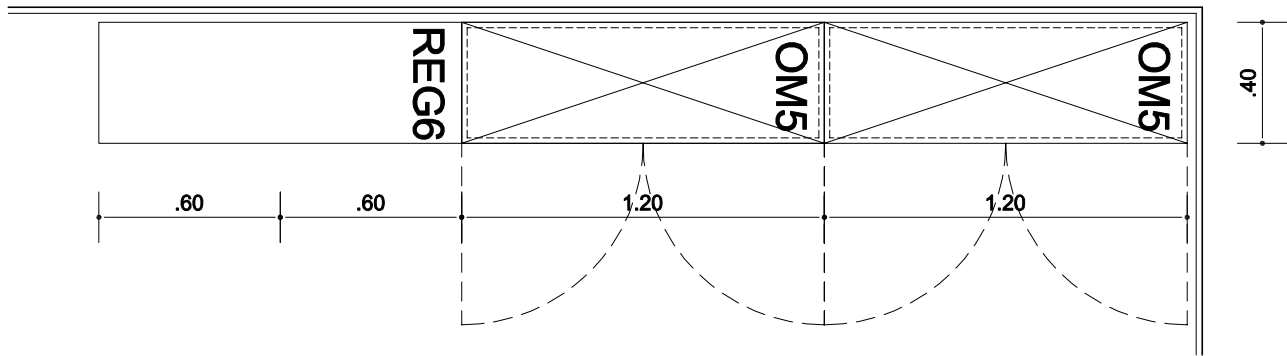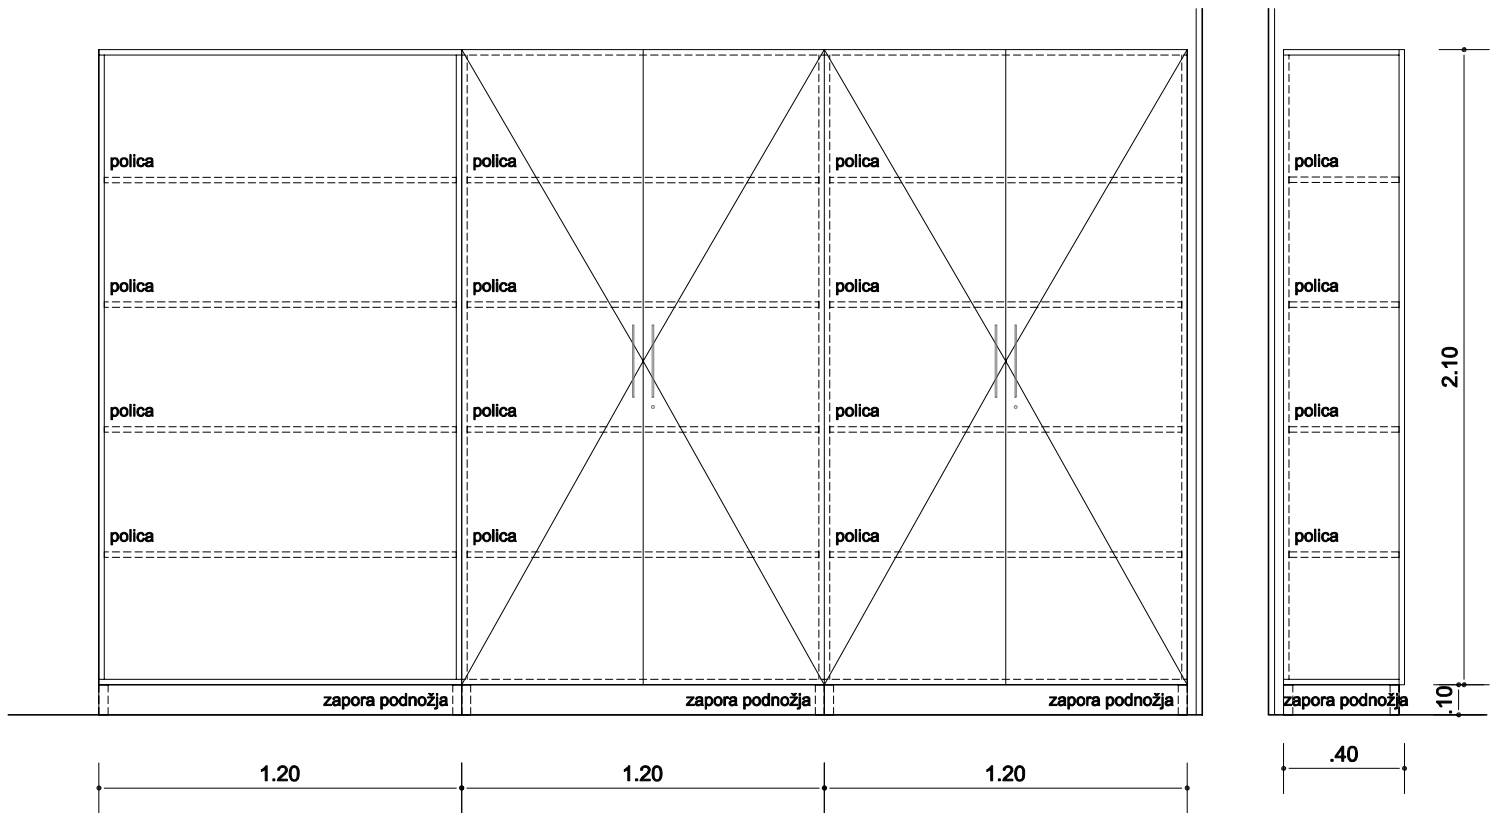



OMARE

OM5

- Stene korpusa so izdelane iz obojestransko laminiranih ivernih plošč. Laminat v teksturi in barvi po dogovoru z arhitektom. Debelina stranskih sten, zgornje in spodnje površine ter hrbta je 18mm.
- Vrata so iz ivernih plošč debeline 18mm, laminirane enako, kot stene omare.
- Vrata so pritrjena s sponami (šamirji) iz polne kovine, z zapiralno vzmetno avtomatiko in blažilnim sistemom, z odpiranjem do kota 110°.
- Police so iz ivernih plošč debeline 18mm, laminirane po dogovoru z arhitektom. Postavljene so na točkovne jeklene nastavke z možnostjo postavitve na poljubno višino.
- Robni trakovi so ABS debeline 2mm, v teksturi in barvi po dogovoru z arhitektom.
- Tipska zapora podnožja, barvana alu pločevina d=2mm, RAL 9007, višine 100mm, nasajena na nogice omare. Stik s tlemi je zatesnjen.
- Ročaji so dolžine 240mm, dvotočkovno pritrjeni.
- Vrata so opremljena s pohištvono ključavnico.
- Nogice so višine 100mm, z možnostjo višinske regulacije ±10mm.

REGAL




REG 6

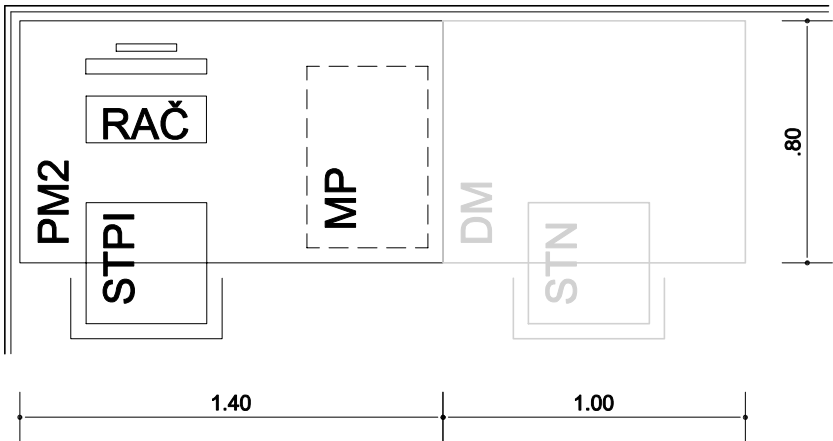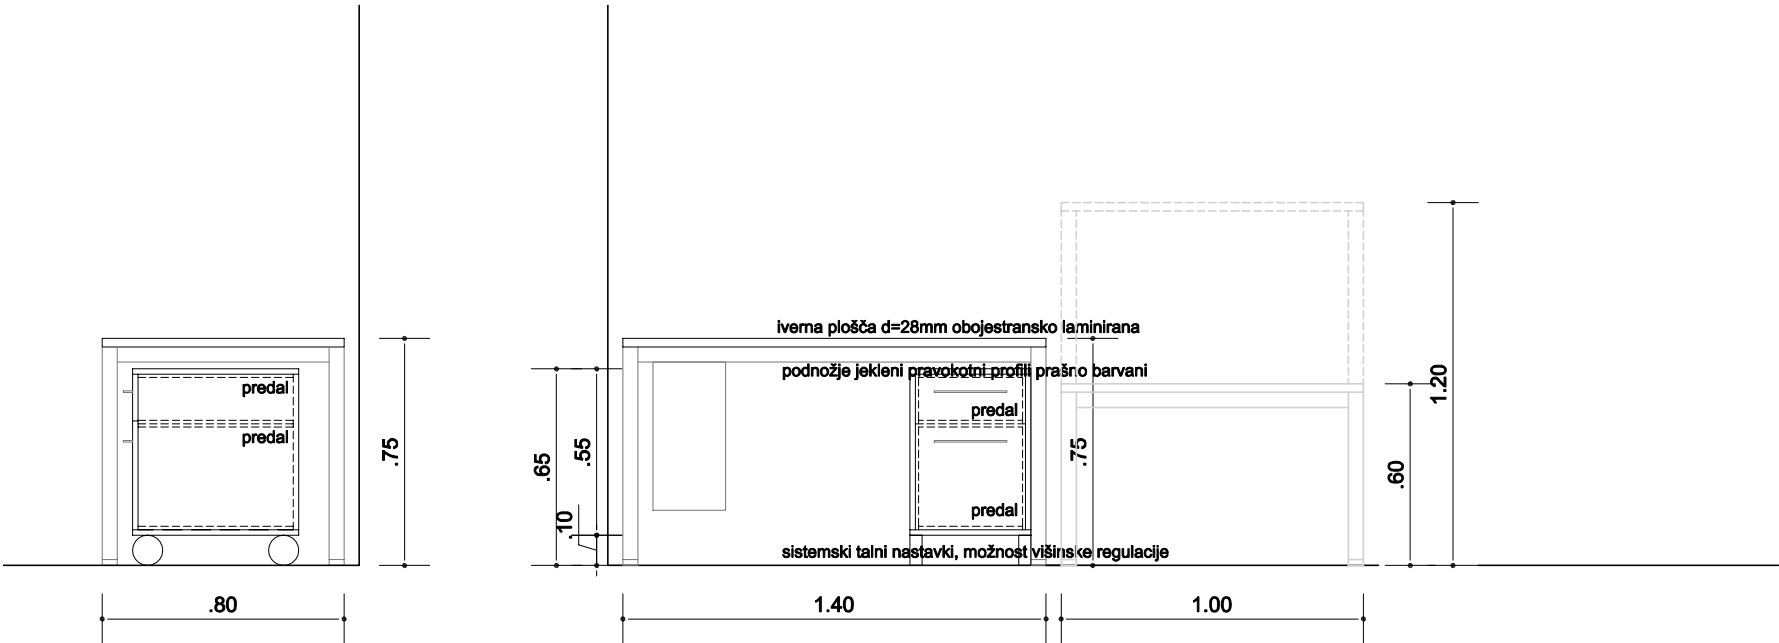

PISALNA MIZA

PM2

- Delovna površina mize je izdelana iz iverne plošče debeline 28mm, obojestransko laminirane (GLADKA POVRŠINA!) po dogovoru z arhitektom.
- Robni trakovi so ABS debeline 2mm, v teksturi in barvi po dogovoru z arhitektom.
- Podnožje je izvedeno iz medsebojno spojenih jeklenih pravokotnih profilov, prašno barvanih v RAL po dogovoru z arhitektom.
- Noge so spodaj zaključene s sistemskimi talnimi nastavki, z možnostjo višinske regulacije.
- Tipski nosilec za računalnik, dimenzij ca.250/500/500mm, iz jeklene perforirane pločevine, po dogovoru z arhitektom, montiran pod delovno površino pulta, z možnostjo kasnejše premontaže.

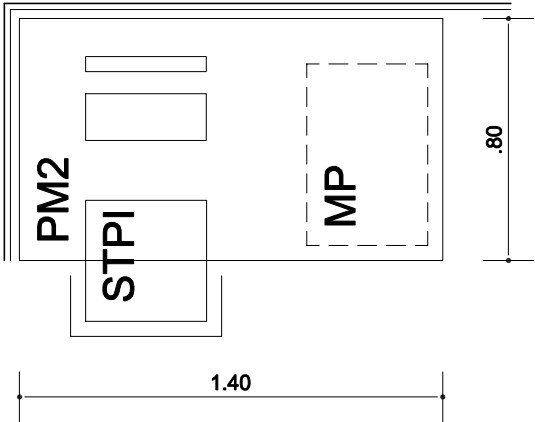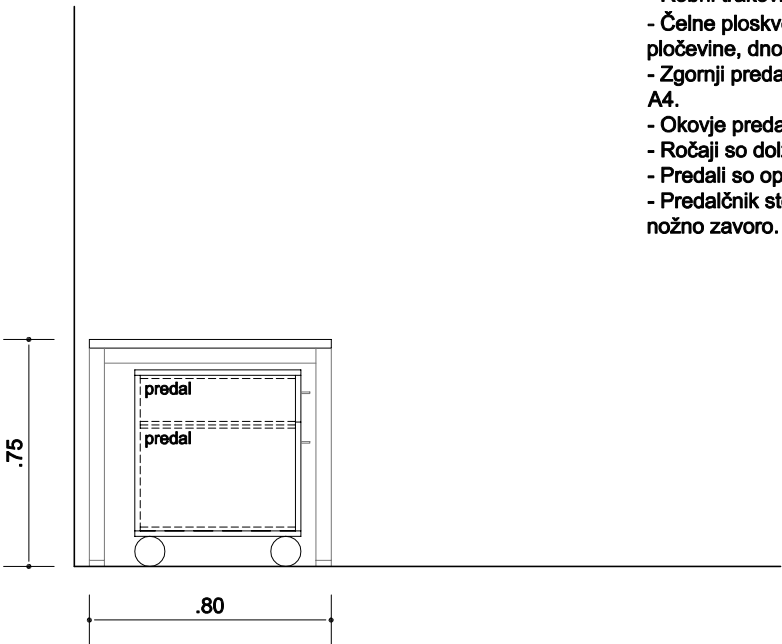
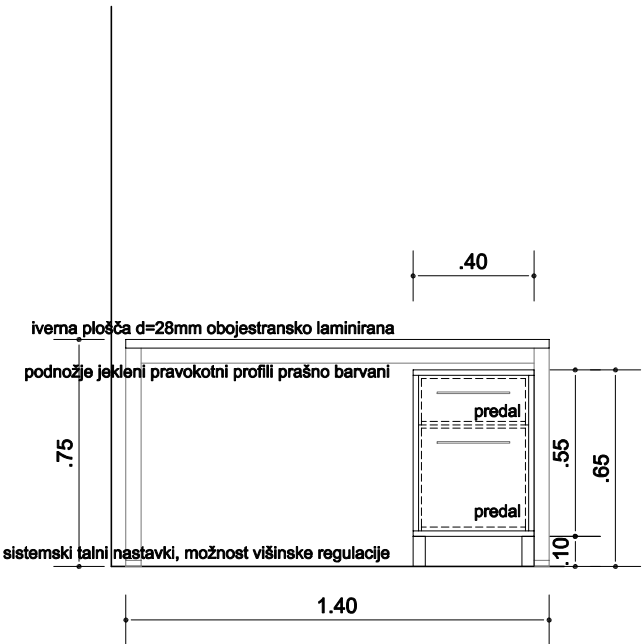


PISALNA MIZA

PM2

- Delovna površina mize je izdelana iz iverne plošče debeline 28mm, obojestransko laminirane (GLADKA POVRŠINA!) po dogovoru z arhitektom.
- Robni trakovi so ABS debeline 2mm, v teksturi in barvi po dogovoru z arhitektom.
- Podnožje je izvedeno iz medsebojno spojenih jeklenih pravokotnih profilov, prašno barvanih v RAL po dogovoru z arhitektom.
- Noge so spodaj zaključene s sistemskimi talnimi nastavki, z možnostjo višinske regulacije.
- Tipski nosilec za računalnik, dimenzij ca.250/500/500mm, iz jeklene perforirane pločevine, po dogovoru z arhitektom, montiran pod delovno površino pulta, z možnostjo kasnejše premontaže.



PREDALČNIK

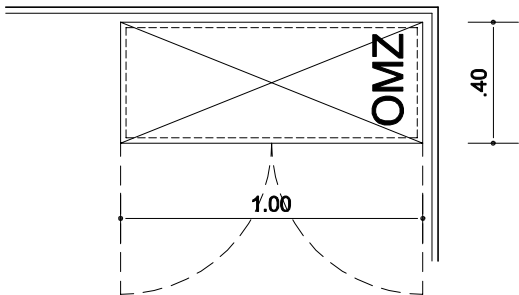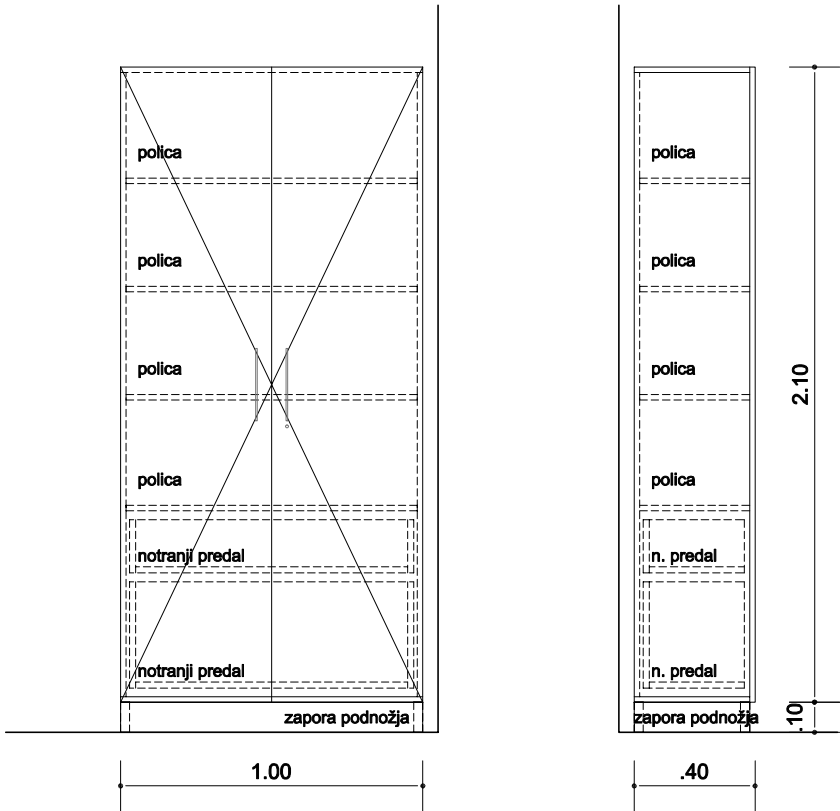

OMARE

OMZ

- Stene korpusa so izdelane iz obojestransko laminiranih ivernih plošč. Laminat v teksturi in barvi po dogovoru z arhitektom. Debelina stranskih sten, zgornje in spodnje površine ter hrbta je 18mm.
- Vrata so iz ivernih plošč debeline 18mm, laminirane enako, kot stene omare.
- Vrata so pritrjena s sponami (šarnirji) iz polne kovine, z zapiralno vzmetno avtomatiko in blažilnim sistemom, z odpiranjem do kota 110°.
- Police so iz ivernih plošč debeline 18mm, laminirane po dogovoru z arhitektom. Postavljene so na točkovne jeklene nastavke z možnostjo postavitve na poljubno višino.
- Robni trakovi so ABS debeline 2mm, v teksturi in barvi po dogovoru z arhitektom.
- Tipska zapora podnožja, barvana alu pločevina d=2mm, RAL 9007, višine 100mm, nasajena na nogice omare. Stik s tlemi je zatesnjen.
- Ročaji so dolžine 240mm, dvotočkovno pritrjeni.
- Vrata so opremljena s pohištvno ključavnico.
- Nogice so višine 10

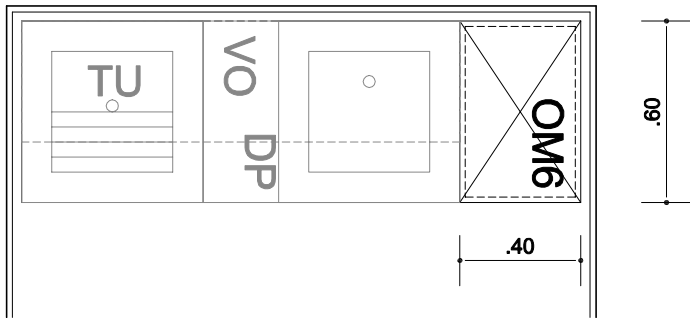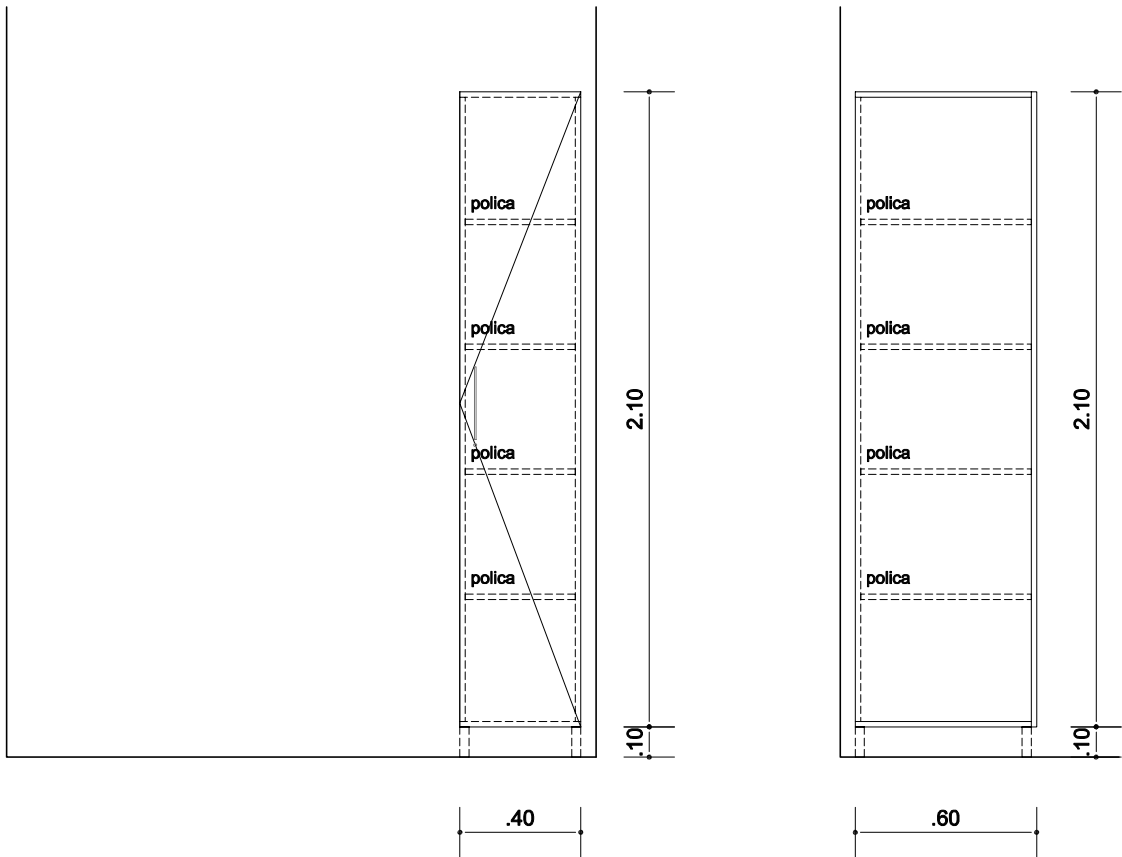



OMARA

OM6

- Stene korpusa so izdelane iz obojestransko laminiranih ivernih plošč. Laminat v teksturi in barvi po dogovoru z arhitektom. Debelina stranskih sten, zgornje in spodnje površine ter hrbta je 18mm.
- Vrata so iz ivernih plošč debeline 18mm, laminirane enako, kot stene omare.
- Vrata so pritrjena s sponami (šarnirji) iz polne kovine, z zapiralno vzmetno avtomatiko in blažilnim sistemom, z odpiranjem do kota 110°.
- Police so iz ivernih plošč debeline 18mm, laminirane po dogovoru z arhitektom. Postavljene so na točkovne jeklene nastavke z možnostjo postavitve na poljubno višino.
- Robni trakovi so ABS debeline 2mm, v teksturi in barvi po dogovoru z arhitektom.
- Ročaji so dolžine 240mm, dvotočkovno pritrjeni.
- Vrata so opremljena s pohištvono ključavnico.
- Nogice so višine 100mm, z možnostjo višinske regulacije ±10mm.

09 - ČISTILKA

- Pred montažo preveriti dimenzije prostorov!
 - Pred montažo preveriti mikrolokacije instalacijskih priključkov!
- ±0,00 = 139,00 mnv

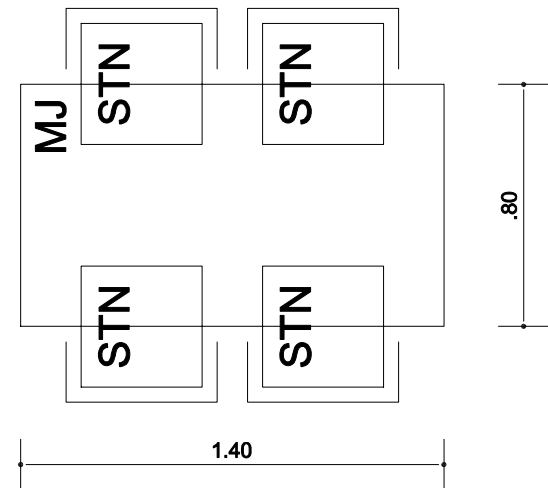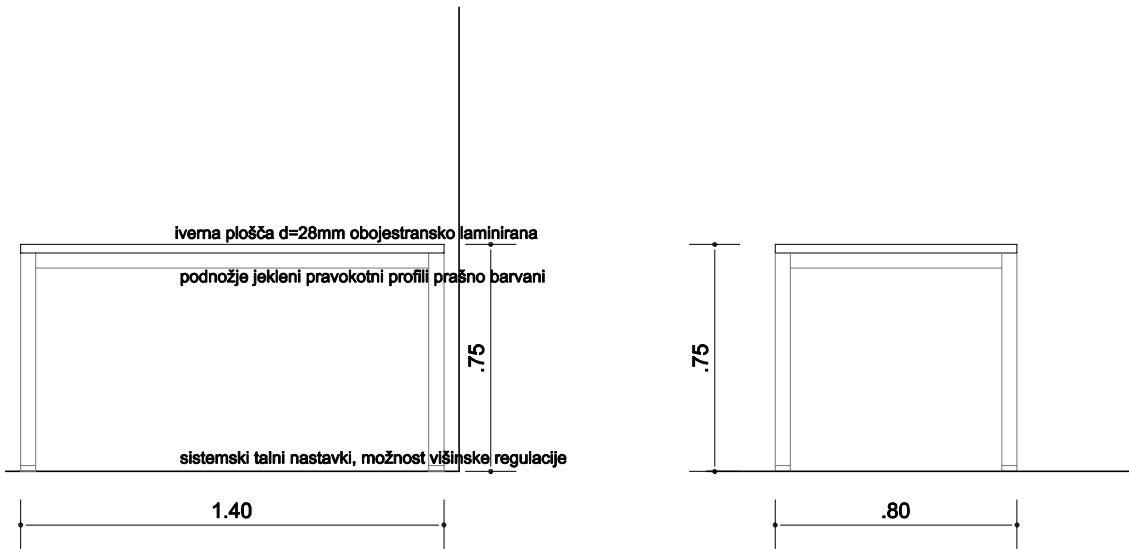

MIZE
MJ

- Delovna površina mize je izdelana iz iverne plošče debeline 28mm, obojestransko laminirane (GLADKA POVRŠINA!) po dogovoru z arhitektom.
- Robni trakovi so ABS debeline 2mm, v teksturi in barvi po dogovoru z arhitektom.
- Podnožje je izvedeno iz medsebojno spojenih jeklenih pravokotnih profilov, prašno barvanih v RAL po dogovoru z arhitektom.
- Noge so spodaj zaključene s sistemskimi talnimi nastavki, z možnostjo višinske regulacije.


14 - DNEVNI PROSTOR, JEDILNICA



- Pred montažo preveriti dimenzije prostorov!
 - Pred montažo preveriti mikrolokacije instalacijskih priključkov!
- ±0,00 = 139,00 mnv

DELOVNI PULT IN DELOVNA MIZA

DP + DEM

- Stene korpusa podstavnih omaric so izdelane iz obojestransko laminiranih ivernih plošč. Laminat v teksturi in barvi po dogovoru z arhitektom. Debelina stranskih sten, zgornje in spodnje površine ter hrbta je 18mm.
- Pokrivna plošča hrbtišča za celotnim pultom je debeline 18mm, laminirane po dogovoru z arhitektom.
- Delovna površina pulta je izdelana iz iverne plošče debeline 28mm, laminirane po dogovoru z arhitektom (GLADKA POVRŠINA!).
- Tipska zapora podnožja, barvana alu pločevina d=2mm, RAL 9007, višine 100mm, nasajena na nogice omaric. Stik s tlemi je zatesnjen.
- Robni trakovi so ABS debeline 2mm, v teksturi in barvi po dogovoru z arhitektom.
- Predali so s polnim izvlekom. Čelne ploskve so iz ivernih plošč debeline 18mm, laminirane enako, kot stene pulta. Stranice in dno predalov je iz ivernih plošč debeline 12mm.
- Okovje predalov je izvedeno z drsnim sistemom v jekleni strukturi, z valjčki iz tehnične plastične mase. Samozapiralni mehanizem je opremljen z blažilcem trkov.
- Ročaji so dolžine 240mm, dvotočkovno pritrjeni.
- Predali so opremljeni s centralno ključavnico za sočasno zaklepanje vseh predalov.
- Nogice so višine 100mm, z možnostjo višinske regulacije ±10mm.
- Podnožje je izvedeno iz medsebojno spojenih jeklenih pravokotnih profilov, prašno barvanih v RAL po dogovoru z arhitektom.
- Noge so spodaj zaključene s sistemskimi talnimi nastavki, z možnostjo višinske regulacije.

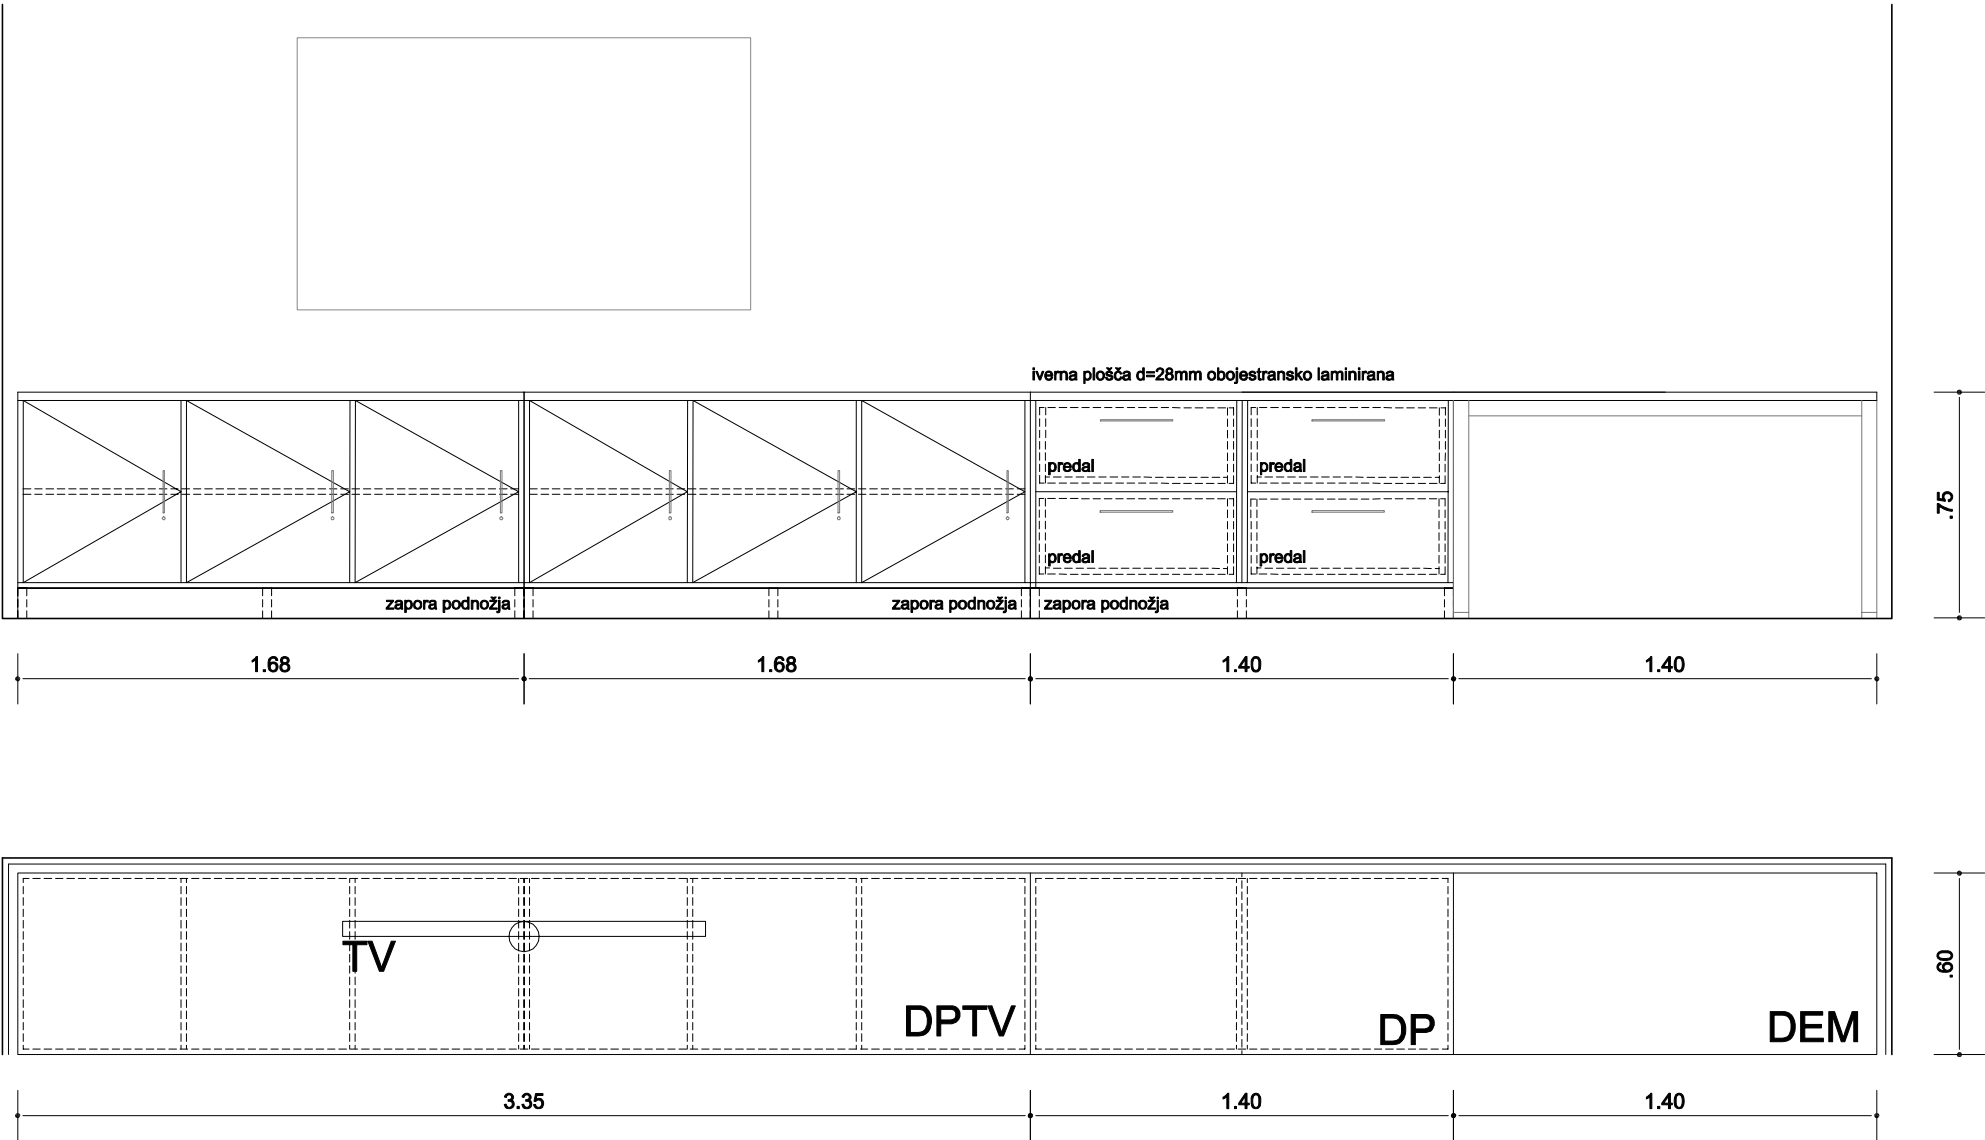

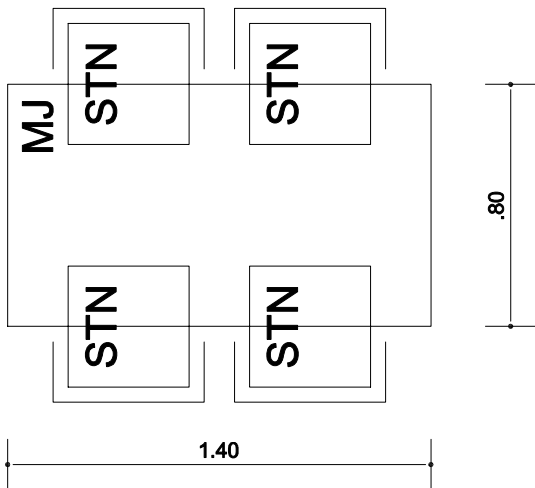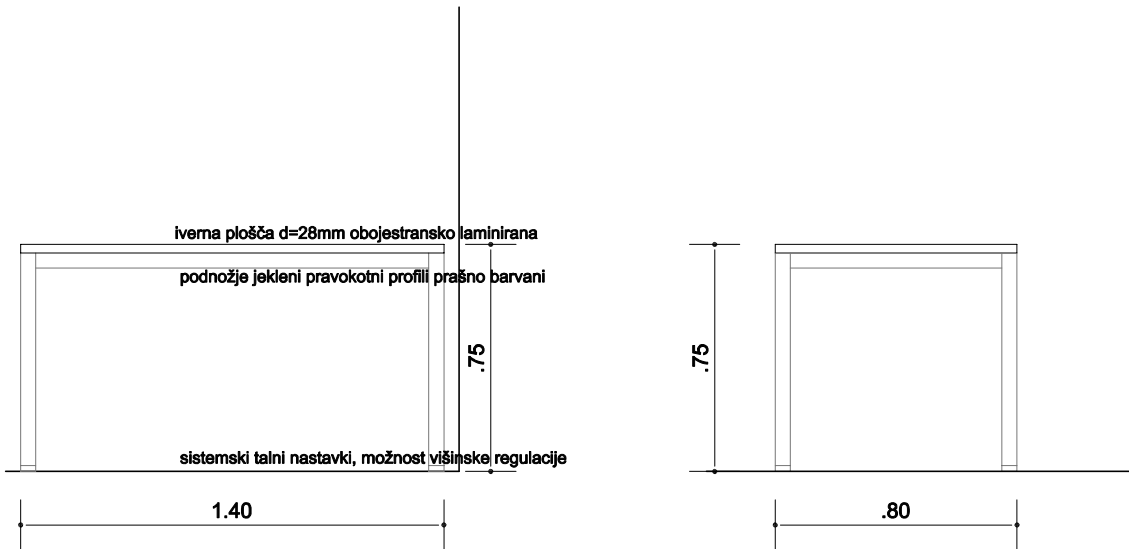


MIZE
MJ

- Delovna površina mize je izdelana iz iverne plošče debeline 28mm, obojestransko laminirane (GLADKA POVRŠINA!) po dogovoru z arhitektom.
- Robni trakovi so ABS debeline 2mm, v teksturi in barvi po dogovoru z arhitektom.
- Podnožje je izvedeno iz medsebojno spojenih jeklenih pravokotnih profilov, prašno barvanih v RAL po dogovoru z arhitektom.
- Noge so spodaj zaključene s sistemskimi talnimi nastavki, z možnostjo višinske regulacije.

23 - ČAJNA KUHINJA

- Pred montažo preveriti dimenzije prostorov!
 - Pred montažo preveriti mikrolokacije instalacijskih priključkov!
- ±0,00 = 139,00 mnv

ur.a.d. studio ur.a.d. d.o.o. velika pot 18, solkan web: www.urad.si studio@urad.si	Investitor:	SB
--	-------------	----

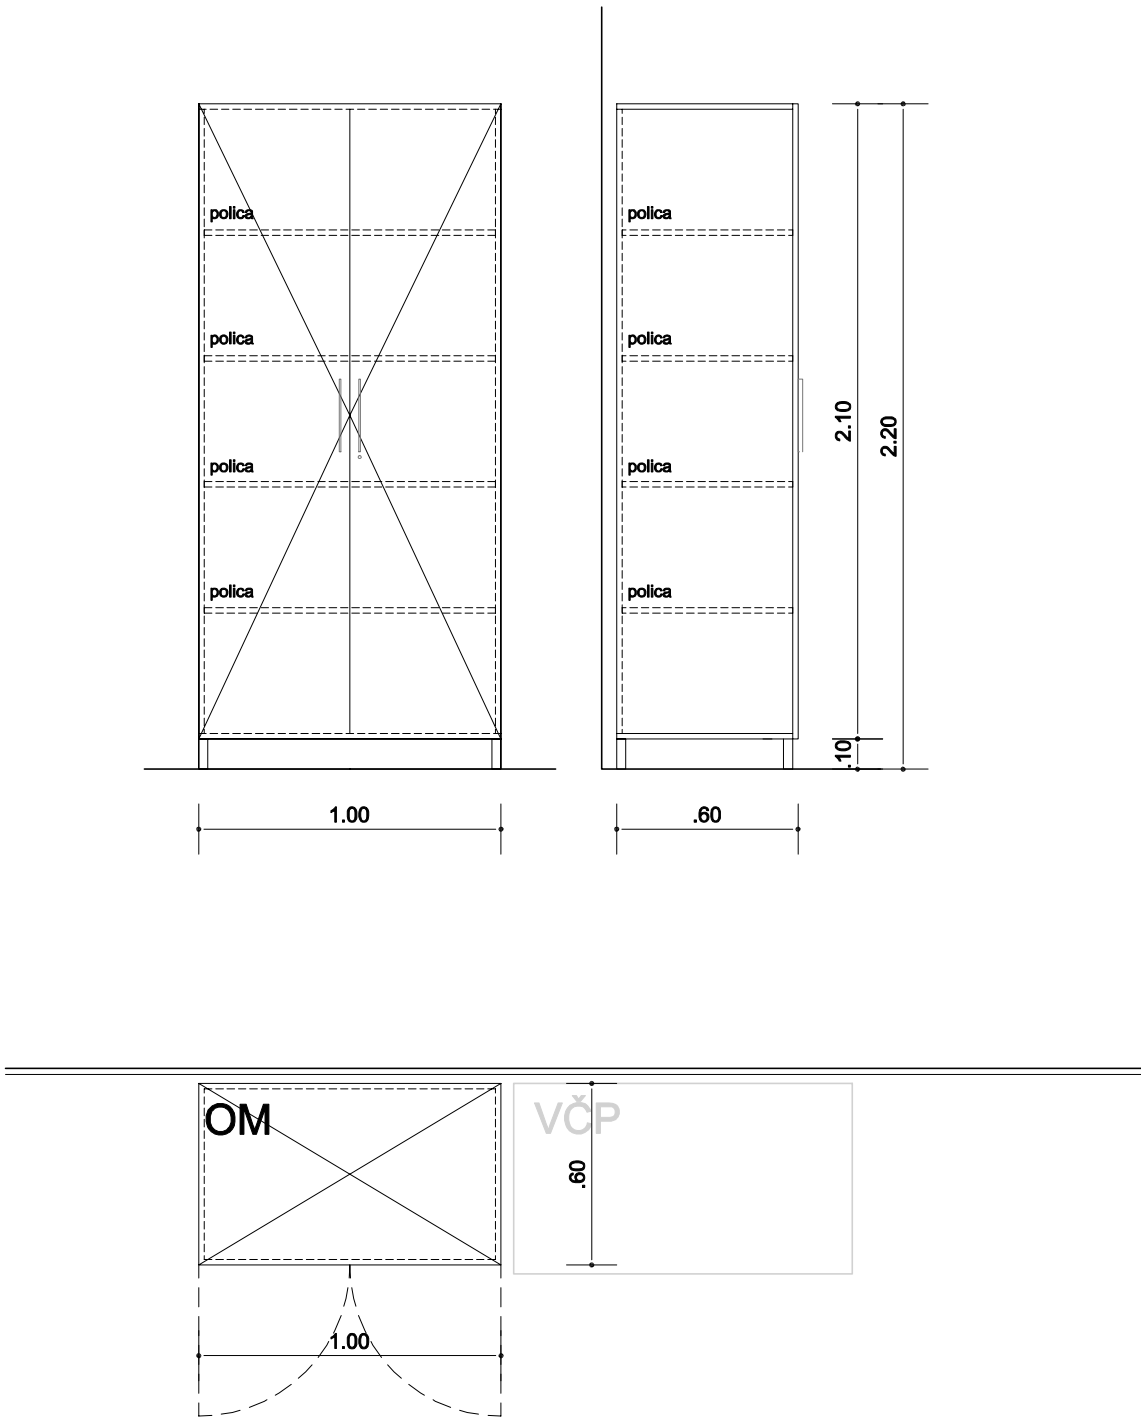

OMARE

OM

- Stene korpusa so izdelane iz obojestransko laminiranih ivernih plošč. Laminat v teksturi in barvi po dogovoru z arhitektom. Debelina stranskih sten, zgornje in spodnje površine ter hrbta je 18mm.
- Vrata so iz ivernih plošč debeline 18mm, laminirane enako, kot stene omare.
- Vrata so pritrjena s sponami (šarnirji) iz polne kovine, z zapiralno vzmetno avtomatiko in blažilnim sistemom, z odpiranjem do kota 110°.
- Police so iz ivernih plošč debeline 18mm, laminirane po dogovoru z arhitektom. Postavljene so na točkovne jeklene nastavke z možnostjo postavitve na poljubno višino.
- Robni trakovi so ABS debeline 2mm, v teksturi in barvi po dogovoru z arhitektom.
- Ročaji so dolžine 240mm, dvotočkovno pritrjeni.
- Vrata so opremljena s pohištvono ključavnico.
- Nogice so višine 100mm, z možnostjo višinske regulacije ±10mm.

25 - ODDELČNA KOPALNICA

- Pred montažo preveriti dimenzije prostorov!
- Pred montažo preveriti mikrolokacije instalacijskih priključkov!

±0,00 = 139,00 mnn

